


LEGENDA:

STAV	NÁVRH	ZAMĚŘENÍ - POLOHOVIS

ZÁSADY UMÍSTĚNÍ SVĚLEHÉHO DOPRAVNÍHO ZNAČENÍ:
 Křiž. TP 105: max. 2,0 m min. 0,50 m mimo obec
 VOZOVKA: max. 1,20 m min. 0,70 m
 PROSTORČÍ PROSTOR: max. 2,00 m min. 0,30 m v obci
 VOZOVKA: max. 2,00 m min. 2,00 m
 CHODCEK

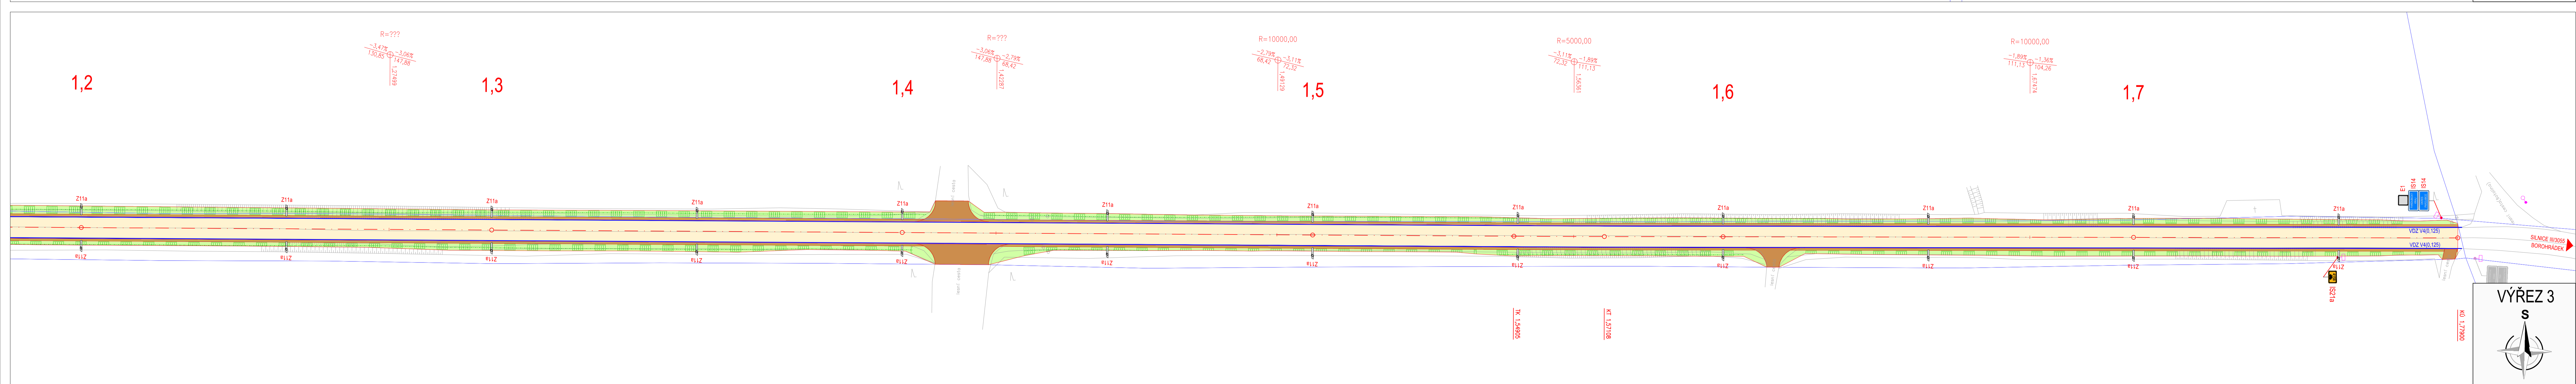

NÁVZNOST STAVBY:
 STAVBA NAVAZUJE NA DALŠÍ KOORDINOVANÝ PROJEKT NA ZAČÁTKU ÚSEKU.
 DOPRAVNÍ ZNAČENÍ V TOMTO NAVAZUJÍCÍM ÚSEKU BUDE ŘEŠENO V SAMOSTATNÉM PROJEKTU.

VOZOVKOVÉ DOPRAVNÍ ZNAČENÍ:
 VOZOVKOVÉ DOPRAVNÍ ZNAČENÍ BUDE PROVÉDENO BARVOU ČERNOU PASTEM.
 V PŘÍPADĚ STAVBY BUDE PROVÉDENO VOZÍ NA V ŠÍŘCE 120 mm PO CELE DĚLCE ŽALMOVÉHO ÚSEKU.
 V MÍSTĚCH KRÍŽOVATKY BUDE PROVÉDENO VOZÍ Vzd (1,51.69,25).

SMĚROVÉ SLOUPKY:
 SMĚROVÉ SLOUPKY Z11aS BUDDOU OBAZŮNY DLE VODLÁZNOSTI SMĚROVÝCH SLOUPKY UVEDENÝCH V ČSN 73 8101.
 STAVENÍ SMĚROVÝCH SLOUPKY JE UVEDENO V D.1.1.1 TECHNICKÁ OPRAVA.

ZÁČETNÍ STAVBA:
 V PŘÍPADĚ STAVBY NEMĚI NAVRŽEN.

SVĚLEHÉ DOPRAVNÍ ZNAČENÍ:
 SVĚLEHÉ DOPRAVNÍ ZNAČENÍ BUDE PROVÉDENO V OBOECNE PODOBĚ, JAKO VE STAVACÍCH STAVU.
 STAVACÍ DOPRAVNÍ ZNAČENÍ VE SPÁTNĚM TECHNICKÉM STAVU BUDE VYMĚNĚNO NA NOVÉ.
 SVĚLEHÉ DOPRAVNÍ ZNAČENÍ BUDE UMÍSTĚNO DLE ŽADNĚ TP 105.

ZÁŘEŽNÍ OBAZŮOVÁNÍ VOZÍ:
 Z DOVOU ČÁSTIČKY STŘETU VOZDEL SE ZVĚŘI BUDDOU NA SMĚROVÉ SLOUPKY UMÍSTĚNÉ ODRAŽEČE PROTI ZVĚŘI DLE TP 130.

S=JTSK		Výkonný systém B.p.v.	
PROJEKTANT: Ing. Adam Tužil	VYPRACOVAVEL: Ing. Adam Tužil	KONTROLOVAL: Ing. František Haburaj, Ph.D.	OPRAVOVATEL: DSP a.s.
INVESTOR: Správa a údržba silnic Pardubického kraje, Doubravka 38, Pardubice 533 03	STAVBA: SILNICE III/3055 HR. PK - KŘÍŽ S III/3183	ČÍSLO ZÁKAZY: 14 x A4	FORMÁT: 14 x A4
STAVBA: SILNICE III/3055 HR. PK - KŘÍŽ S III/3183	STAVBA OBJEKT: SO 104 SILNICE III/3055	NAZEV PRŮCH: SITUACE DOPRAVNÍHO ZNAČENÍ	PRŮL. Č.: 6
DATUM: 04. 2024		STUPEŇ: DUSP	PRŮL. Č.: 6
MĚŘÍTKO: 1:500		ČÁST:	PRŮL. Č.: 6