


II/298 ROKYTNO - průtah - rekonstrukce silnice

termín : 19.4.2023 - 4.10.2023 - prodloužení termínu do 31.10.2023

výřez A

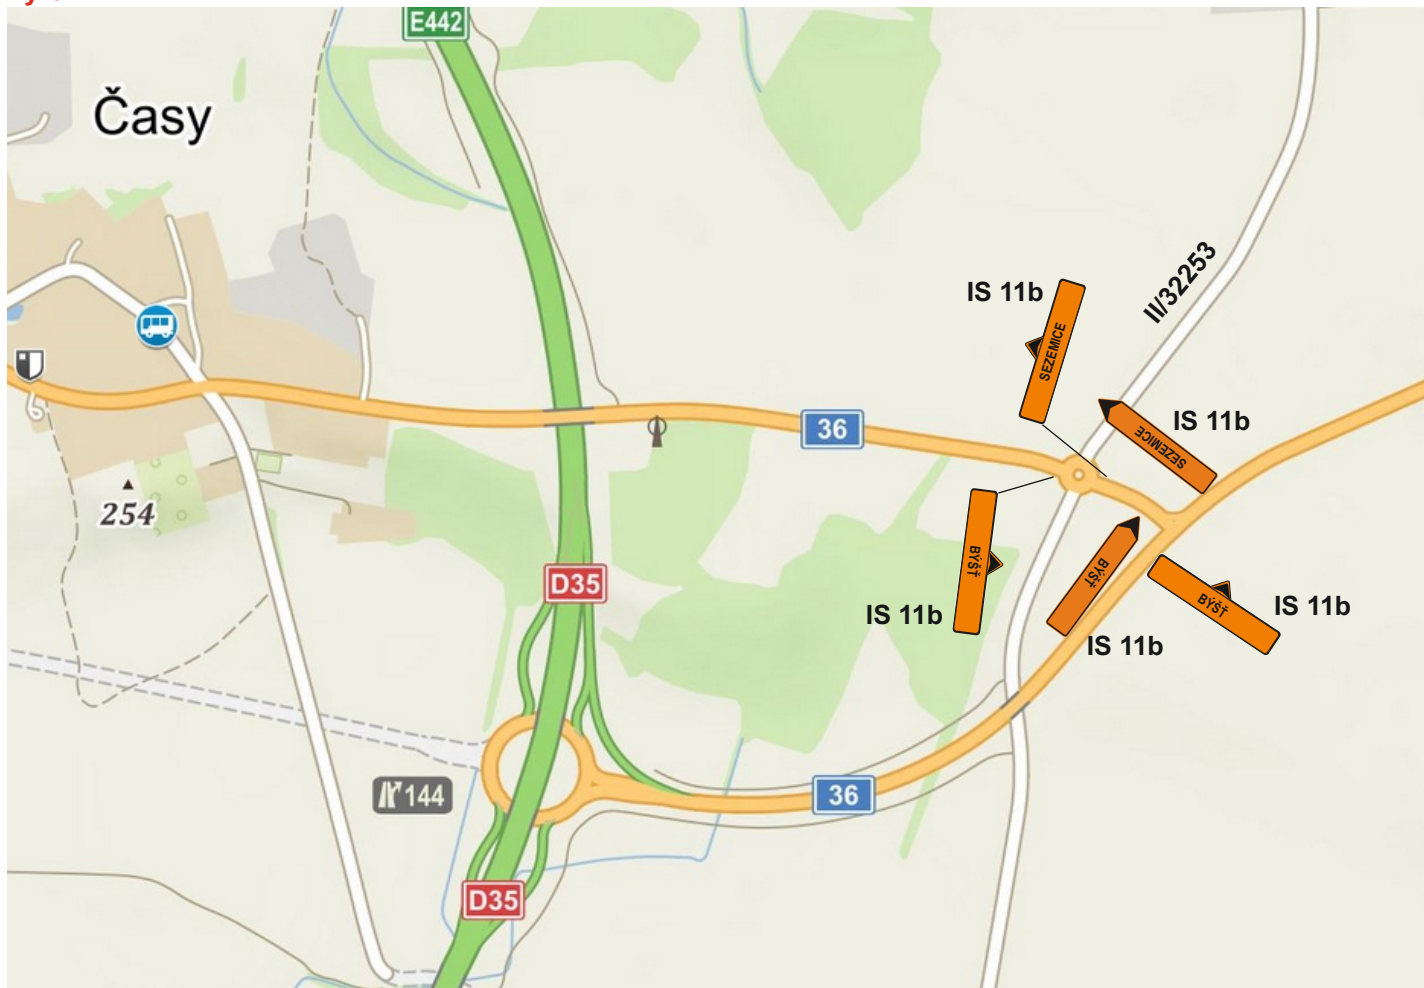

výřez B

