

SITUACE DOČASNÉHO DZ M 1:5000


LEGENDA DOČASNÉHO DOPRAVNÍHO ZNAČENÍ:

IP 22 - TEXT Č.1: - ZNAČKA BUDE OSAZENÁ 7 DNÍ PŘED ZAČÁTKEM AKCE



V NEDĚLI 28.11.
MEZI 12-20 h
BUDE CENTRUM
UZAVŘENO

B1+E13+Z2 - TEXT Č.2:

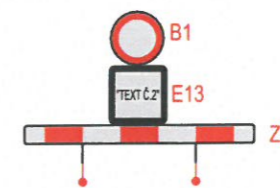


MIMO VOZIDEL
URČENÝCH
POŘADATELEM



OBJÍZDNÁ TRASA



STÁVAJÍCÍ DZ

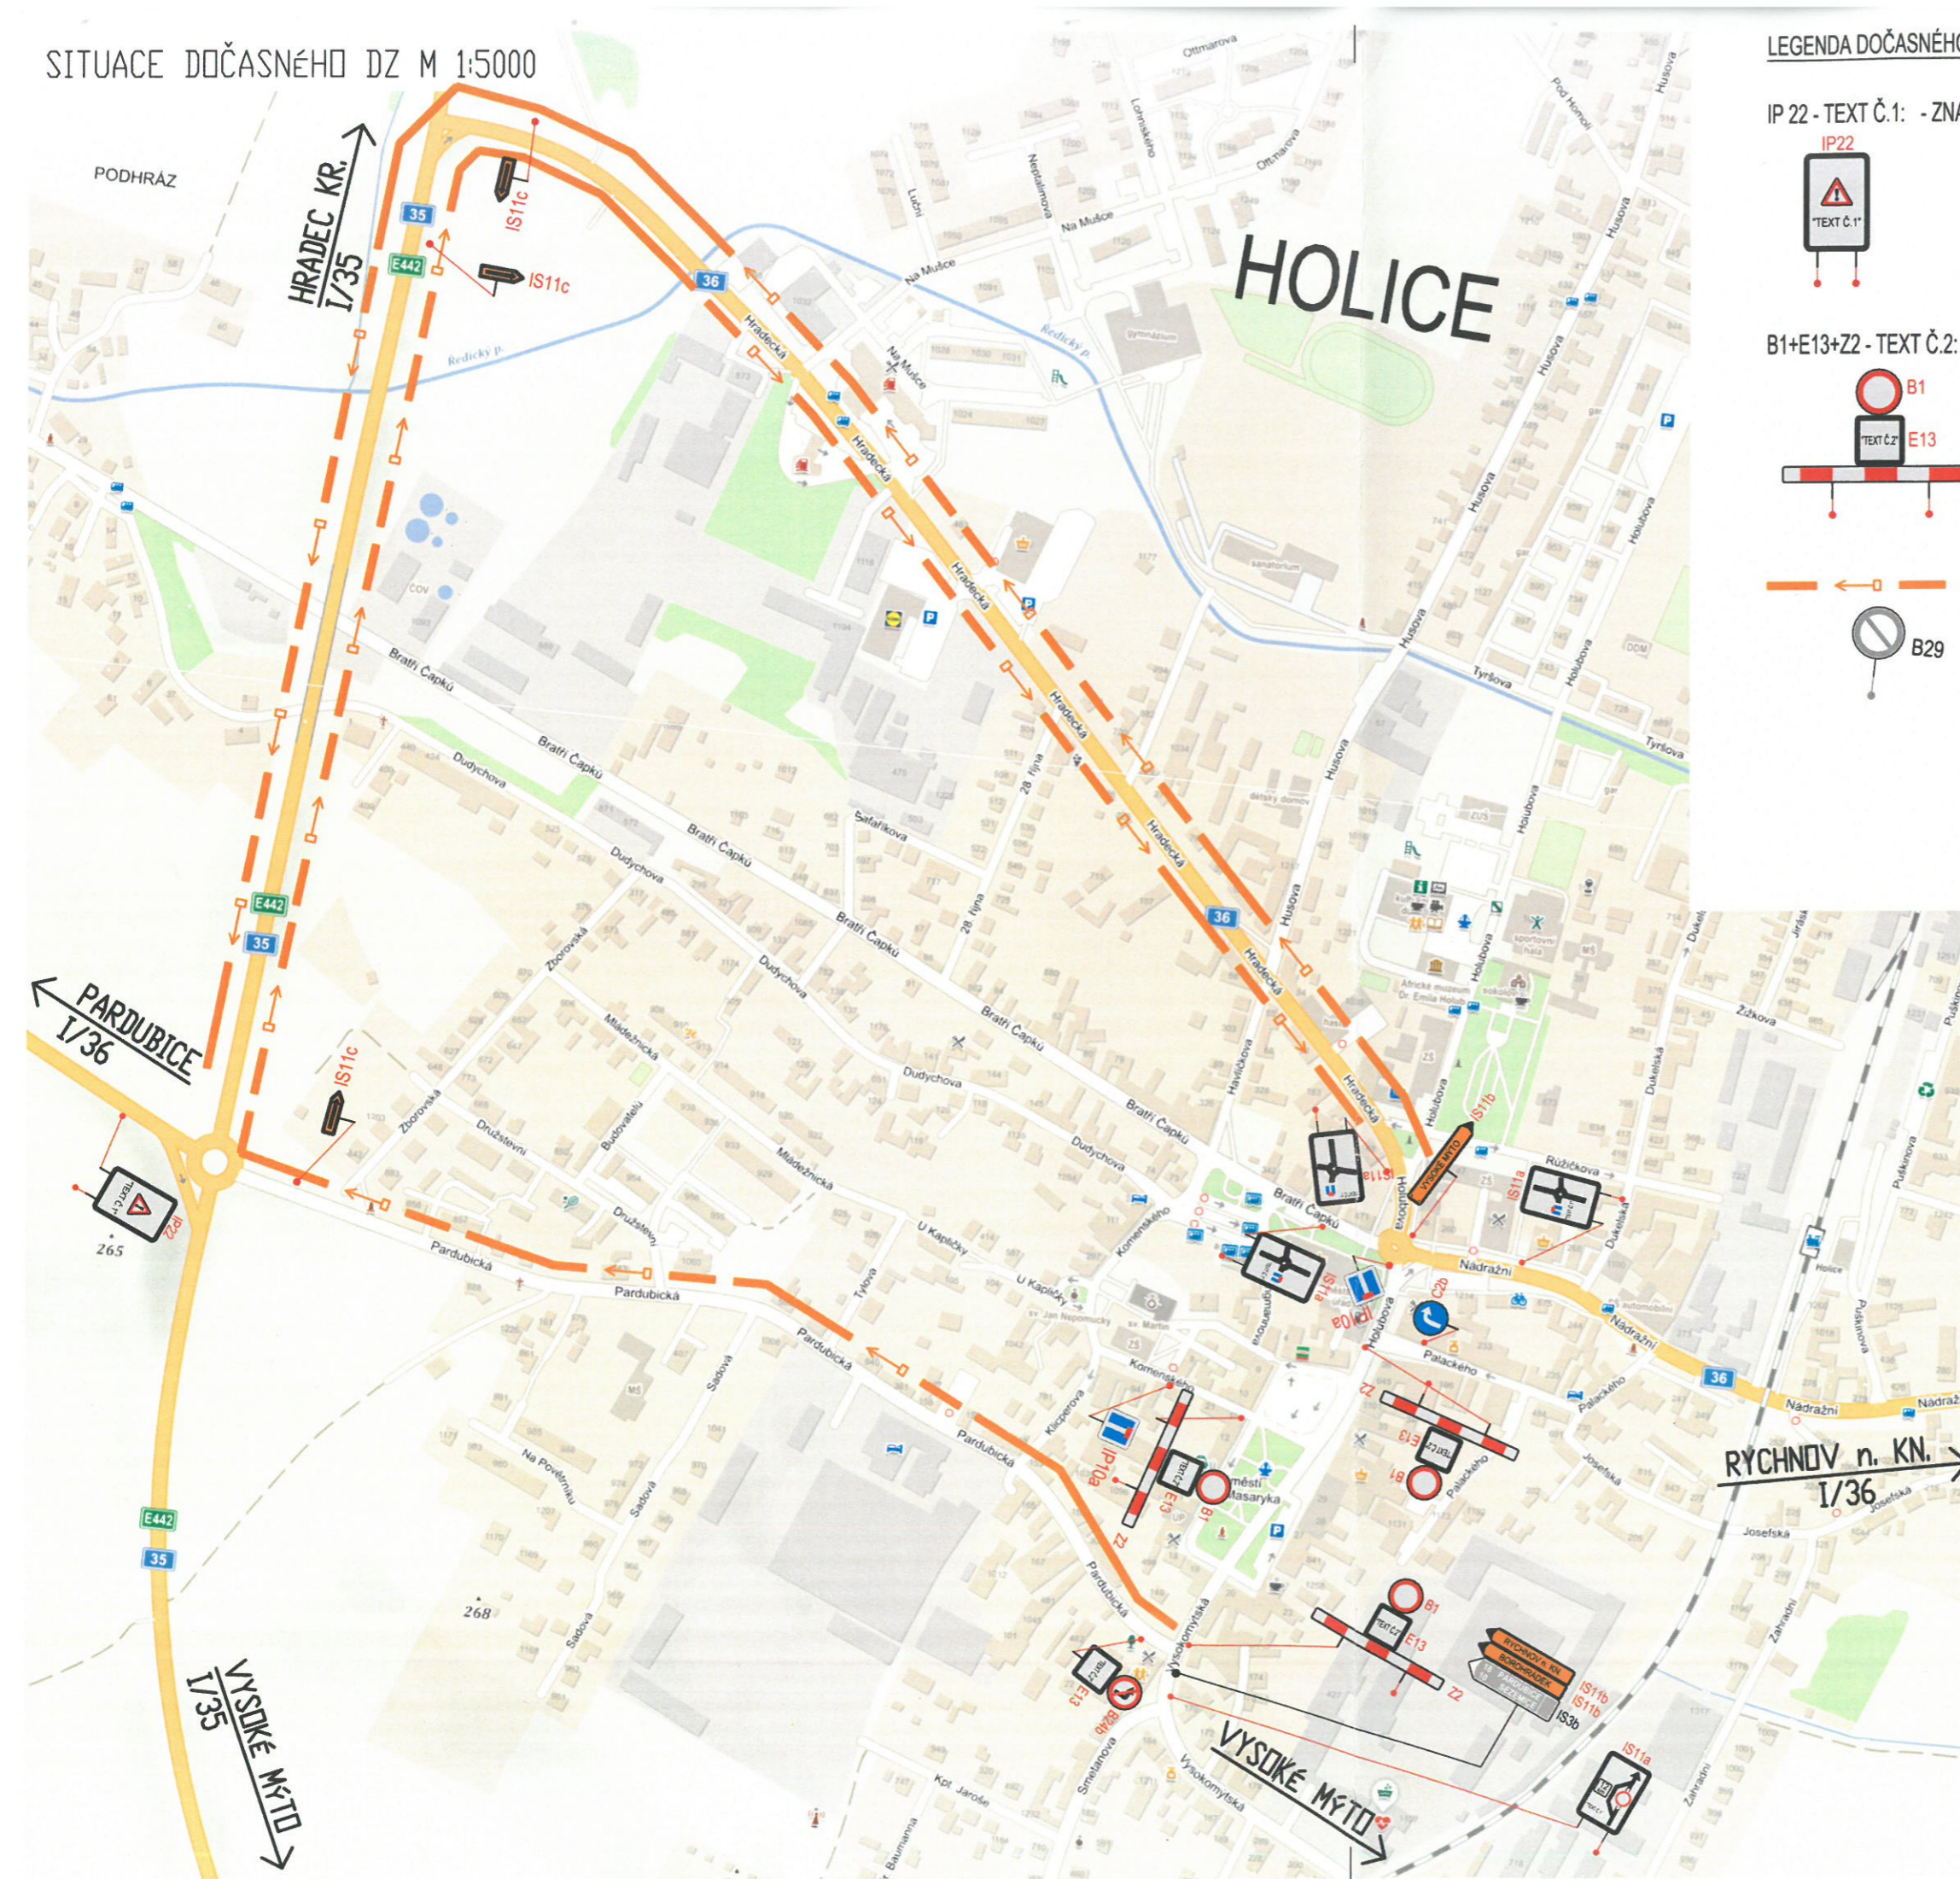

VÝPIS DOČASNÉHO DOPRAVNÍHO ZNAČENÍ - UZAVŘENÍ NÁMĚSTÍ:

