


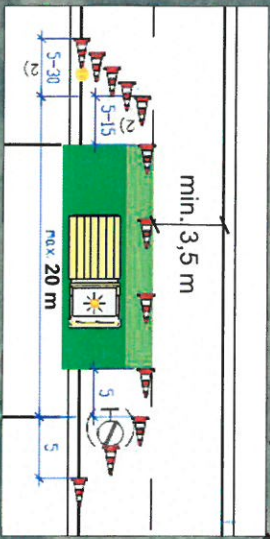

pohyb stavební techniky
(pouze v pracovní době)




— pracovní místo





ZODPŘOJEKTANT	KRESLIL	KONTROLOVAL	 STAVEBNÍ DZ Stavební s.r.o. e-mail: dzs@dz-stavebni.cz
Ing. Roman Michnek		Tomáš Pilař	
Investor: Sampadar s.r.o.	AKCE:		Oprava povrchů komunikací v Holicích - autobusové nádraží mezi 2. a 3. nástupištem
	OBSAH:		
Situace DIO - 1. etapa (frézování, přípravné práce)			Č. VYKR.: PARÉ Č.:



 pracovní místo

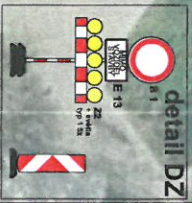

ZODP.PROJEKTANT	KRESLIL	KONTROLOVAL	 STAVĚNÍ DZ Stavební s.r.o. e-mail: dzs@dz-stavebni.cz
	Ing. Roman Michálek	Tomáš Pilar	
Investor: Sampadar s.r.o.	FORMÁT: A4 MĚŘÍTKO: DATUM: 28.6.2024 ZAKÁZKA.: OBSAH: Situace DIO - 2. etapa (pokládka nového povrchu)		
AKCE: Oprava povrchů komunikací v Holicích - autobusové nádraží mezi 2. a 3. nástupištěm			
Č.YVKR.:	Č.YVKR.:	PŘEČ.:	

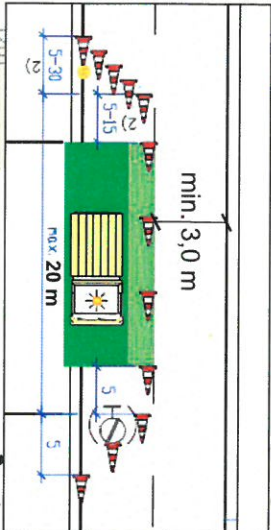
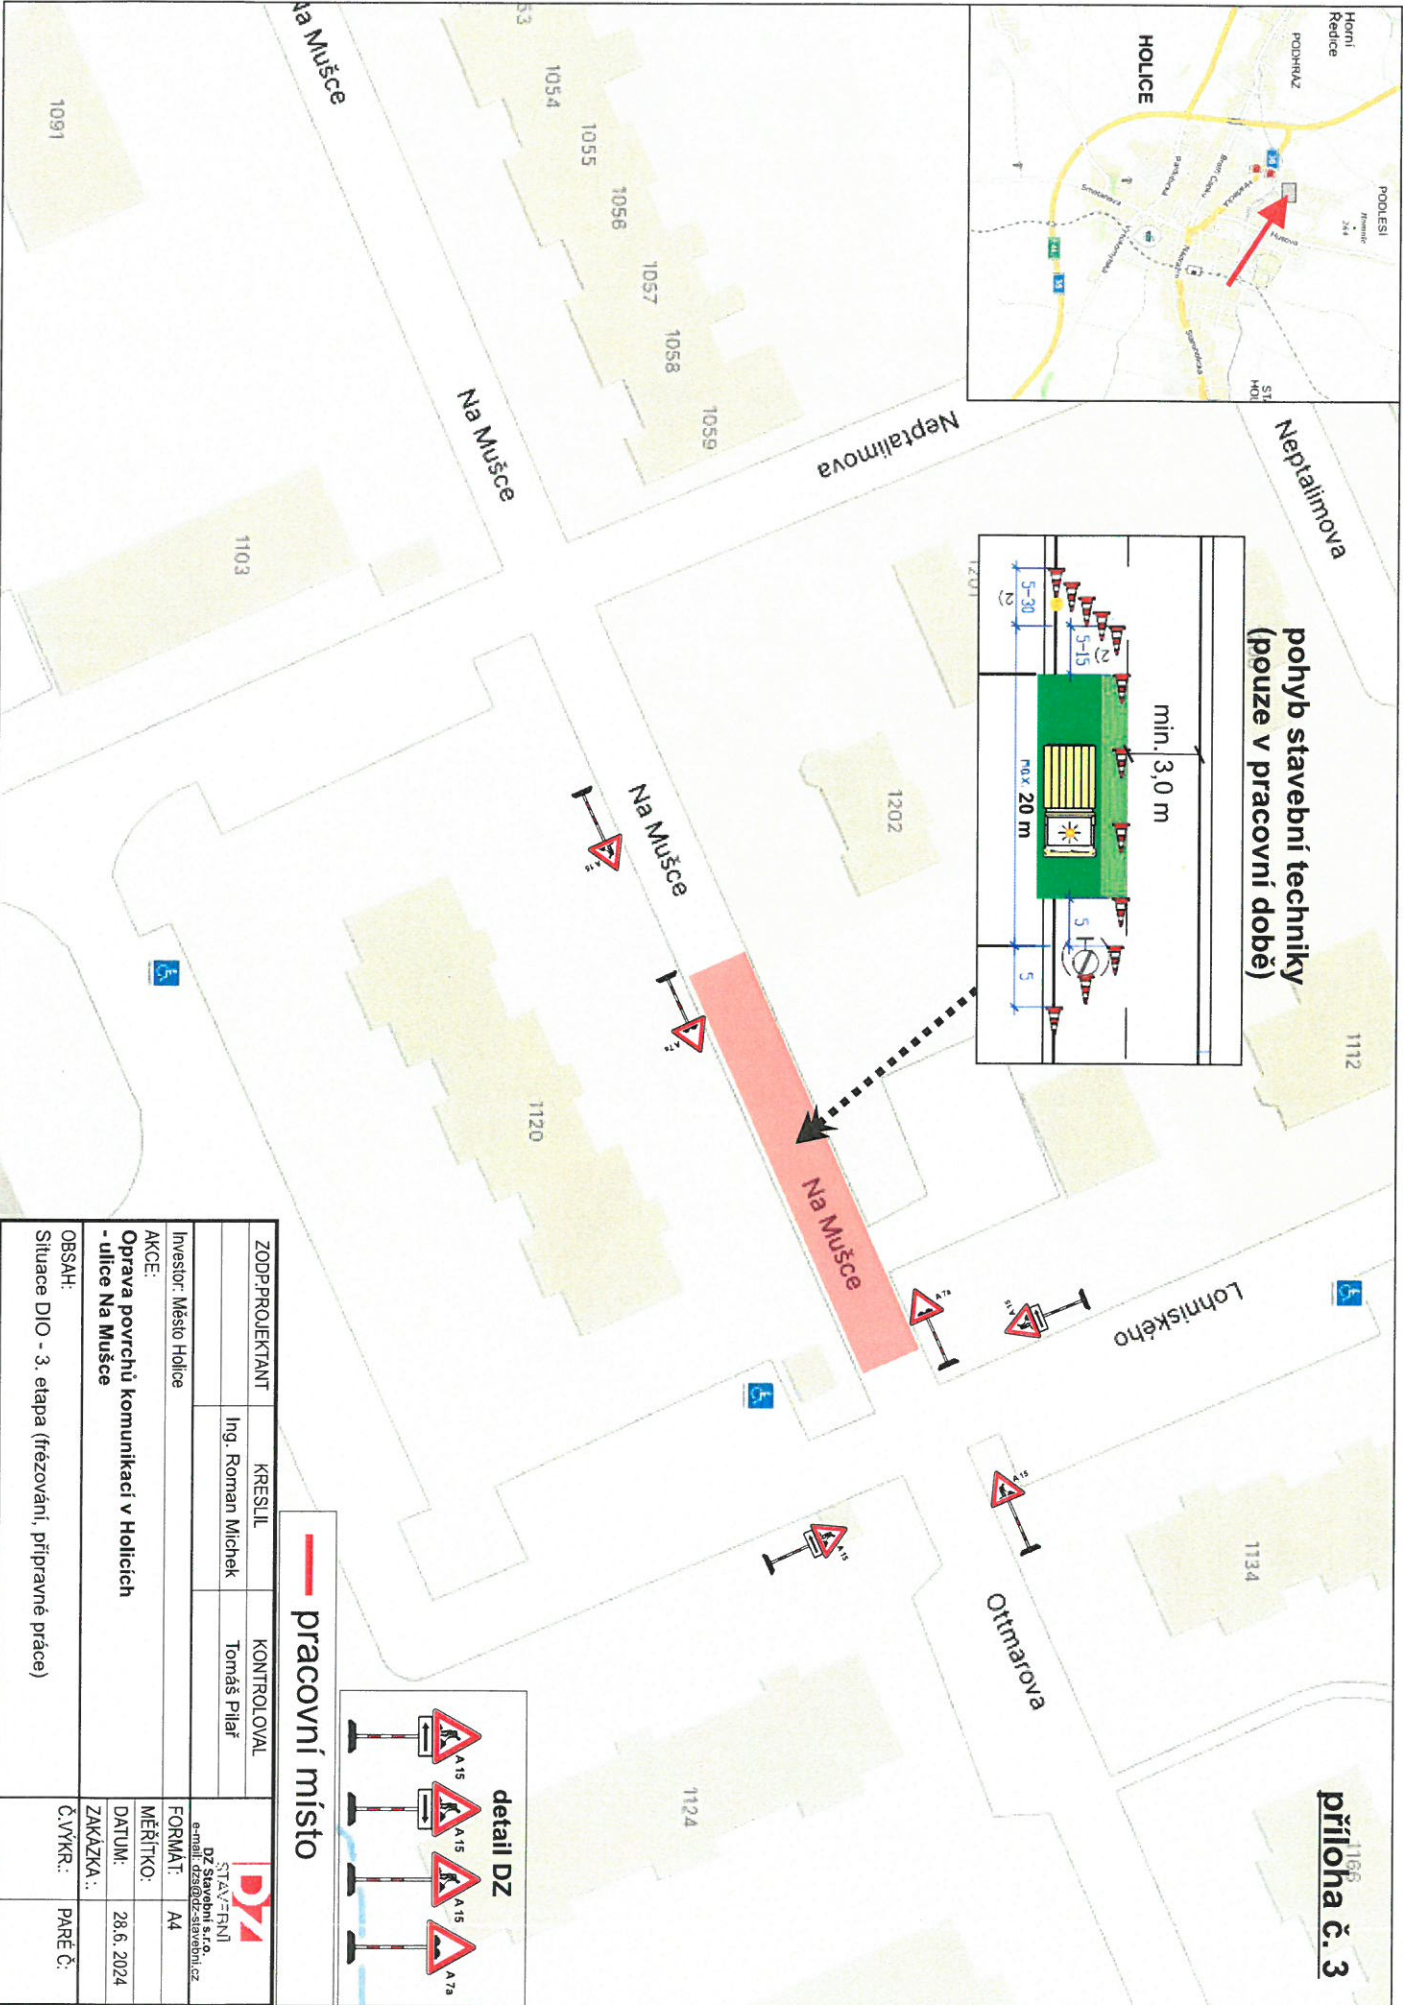


**pohyb stavební techniky
(pouze v pracovní době)**

— pracovní místo



ZODP:PROJEKTANT	KRESLIL	KONTROLOVAL	 DZ STAVBY s.r.o. s.r.o. email: dz@dzstavby.cz
	Ing. Roman Mlčáček	Tomáš Pilař	
Investor:	Město Holice		FORMÁT: A4
AKCE:	Oprava povrchů komunikací v Holicích - ulice Na Mušce		
MĚŘÍTKO:	A4		
DATUM:	28.6.2024		
ZAKÁZKA..:	Č.VYKR.:		
OBSAH:	Situace DIO - 3. etapa (frezování, přípravé práce)		PAPÉ Ů:

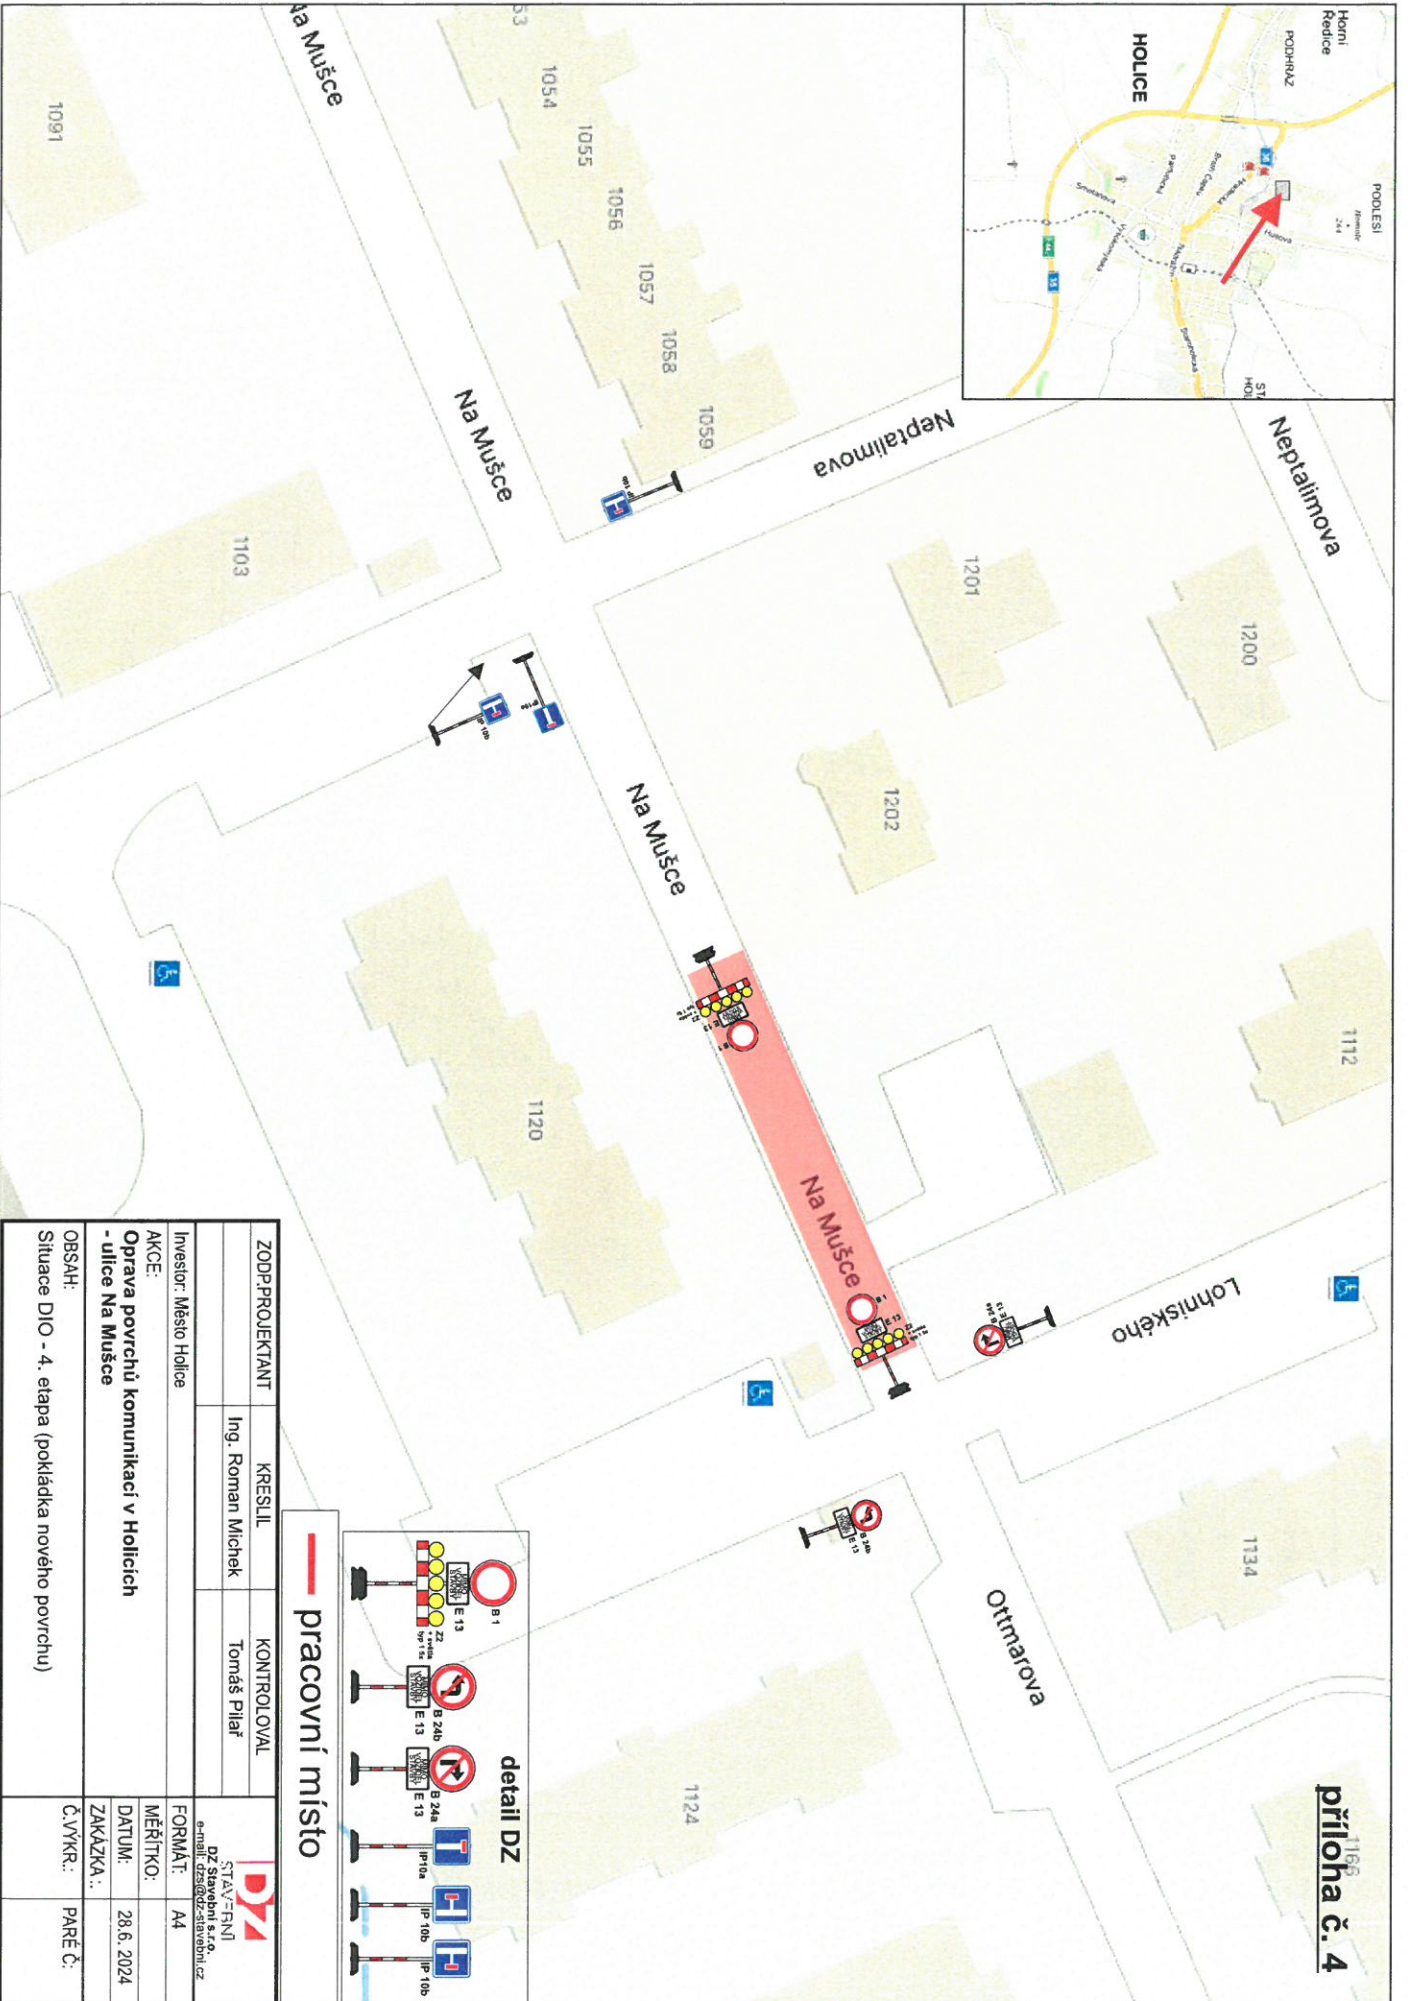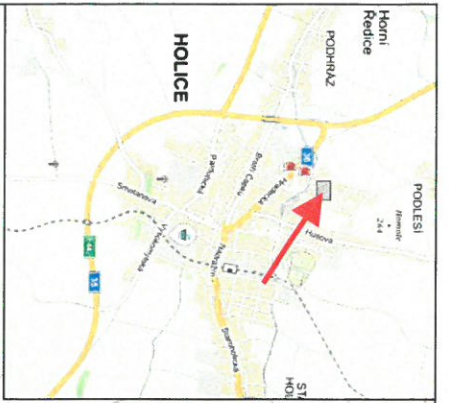



— pracovní místo

detail DZ


ZODP/PROJEKTANT	KRESLIL	KONTROLOVAL	 STAV-FRNI DZ Stavební s.r.o. e-mail: dz@dz-stavbni.cz
	Ing. Roman Míček	Tomáš Pilar	
Investor: Město Holice	FORMÁT: A4		
AKCE:	MĚŘÍTKO: A4		
Oprava povrchů komunikací v Holicích - ulice Na Mušce	DATUM: 28.6.2024		
OBSAH:	ZAKÁZKA:..		
Situace DIO - 4. etapa (pokládka nového povrchu)	Č.VYKR:..	PŘÍLOHA Č. 4	


příloha č. 5

**pohyb stavební techniky
(pouze v pracovní době)**

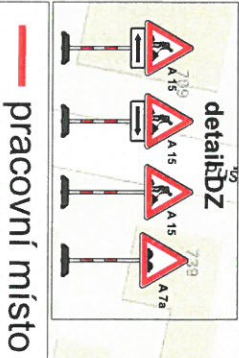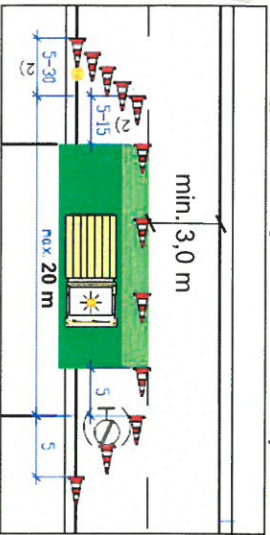


— pracovní místo

ZODPŘOJEKTANT	KRESLIL	KONTROLOVAL	 STAVĚRNÍ DZ Stavební e-mail: dz@dz-stavebni.cz
	Ing. Roman Míček	Tomáš Pílař	
Investor: Město Holice	FORMÁT: A4		
AKCE:	MĚŘÍTKO:		
Oprava povrchů komunikací v Holicích	DATUM: 28.6.2024		
- ulice Mírová	ZAKÁZKA .:		
OBSAH:	Č.VYKR.:	PAGE Č.:	
Situace DIO - 5. etapa (frézování, přípravné práce)			

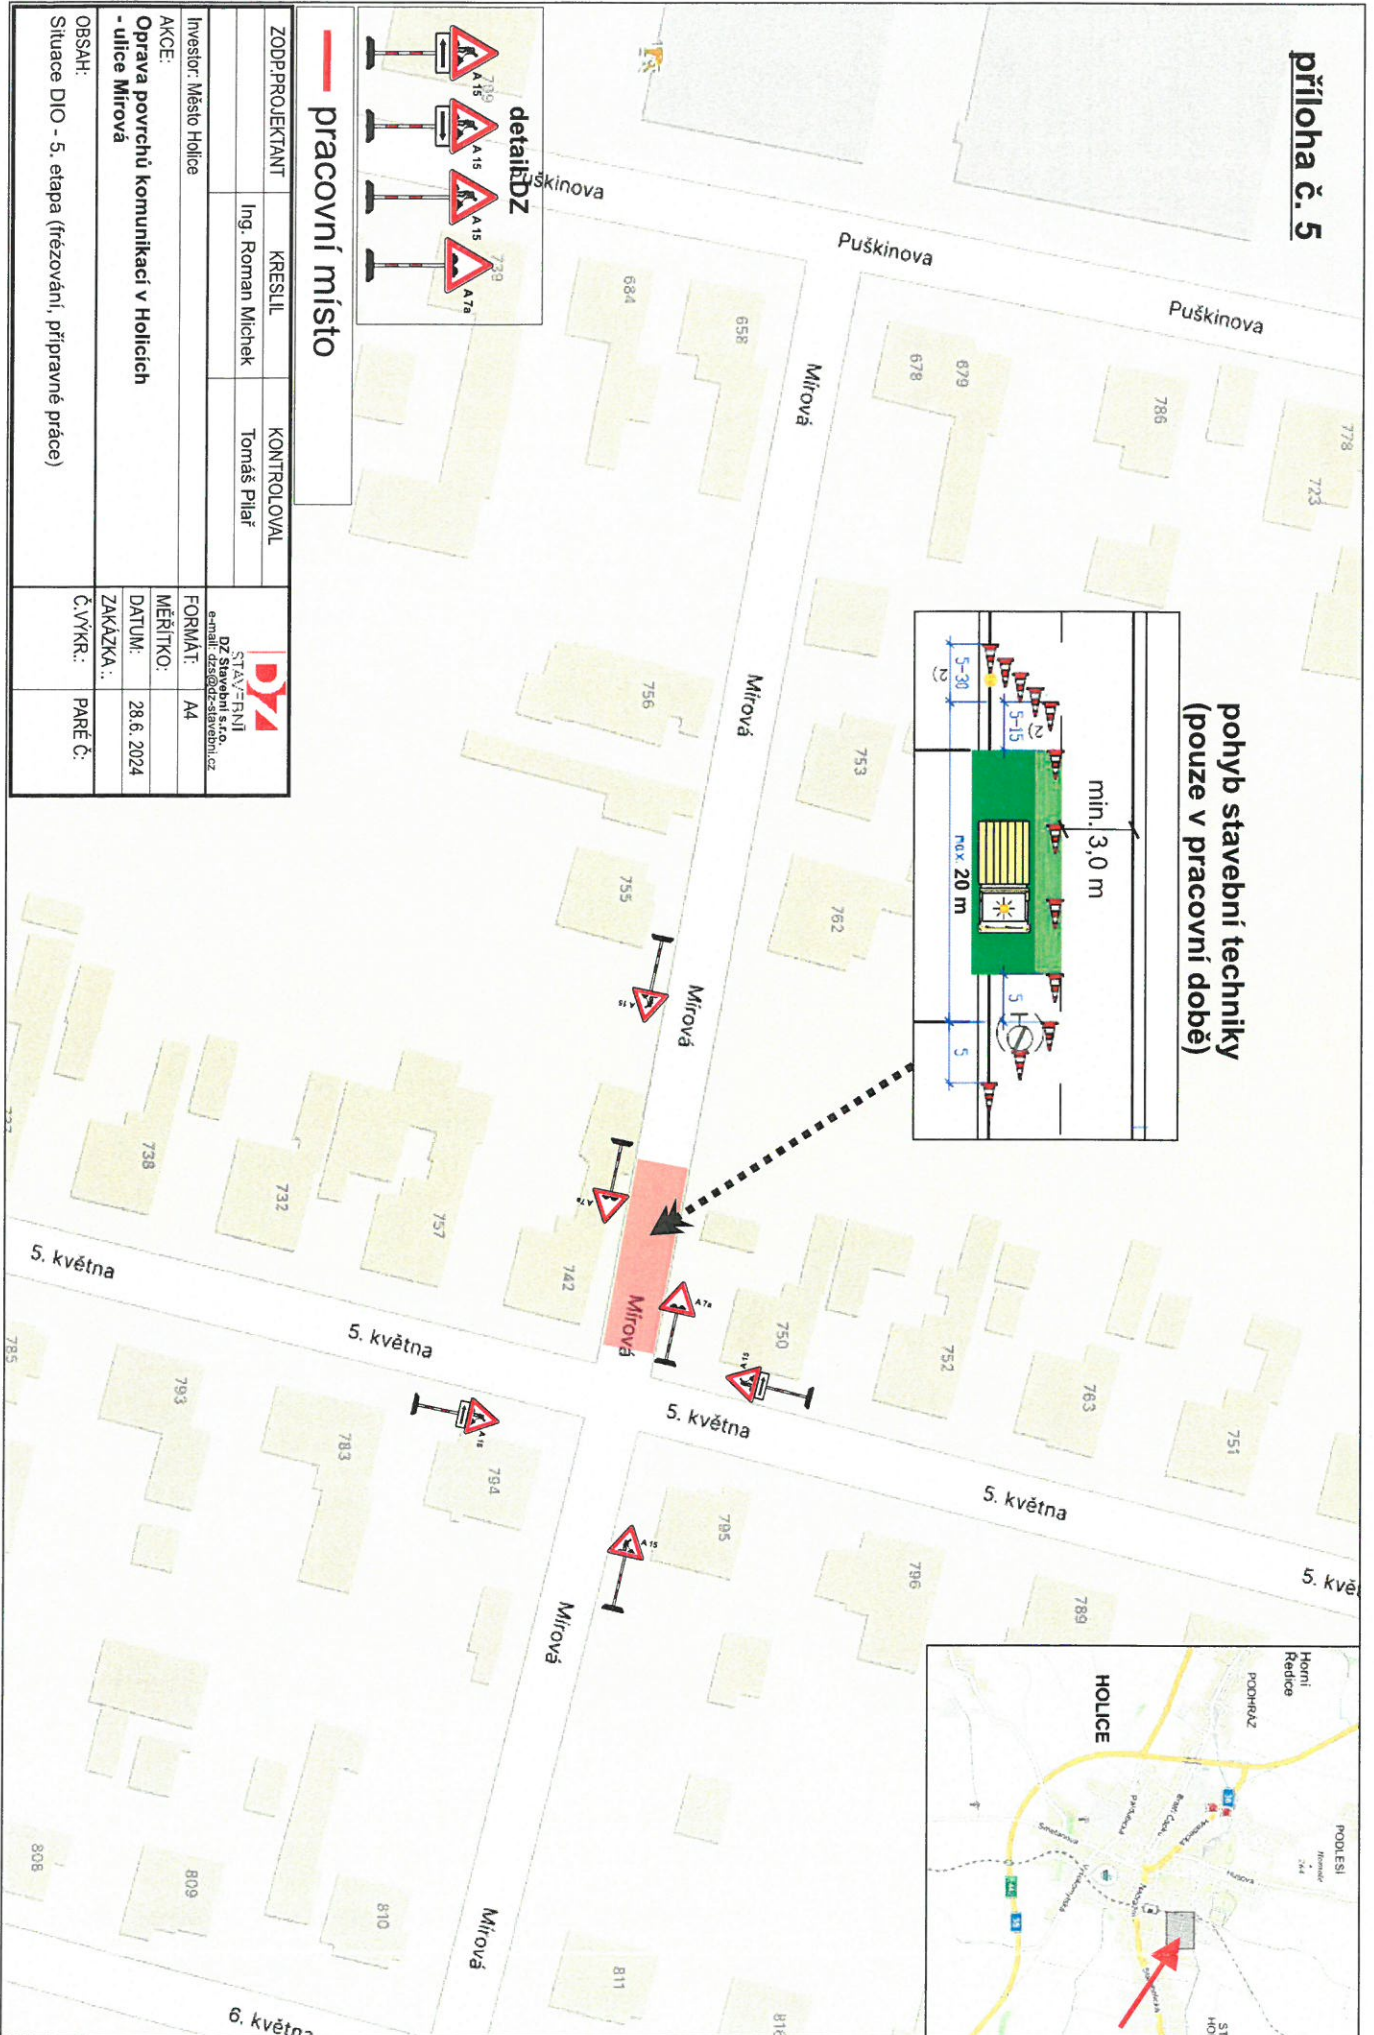

příloha č. 6

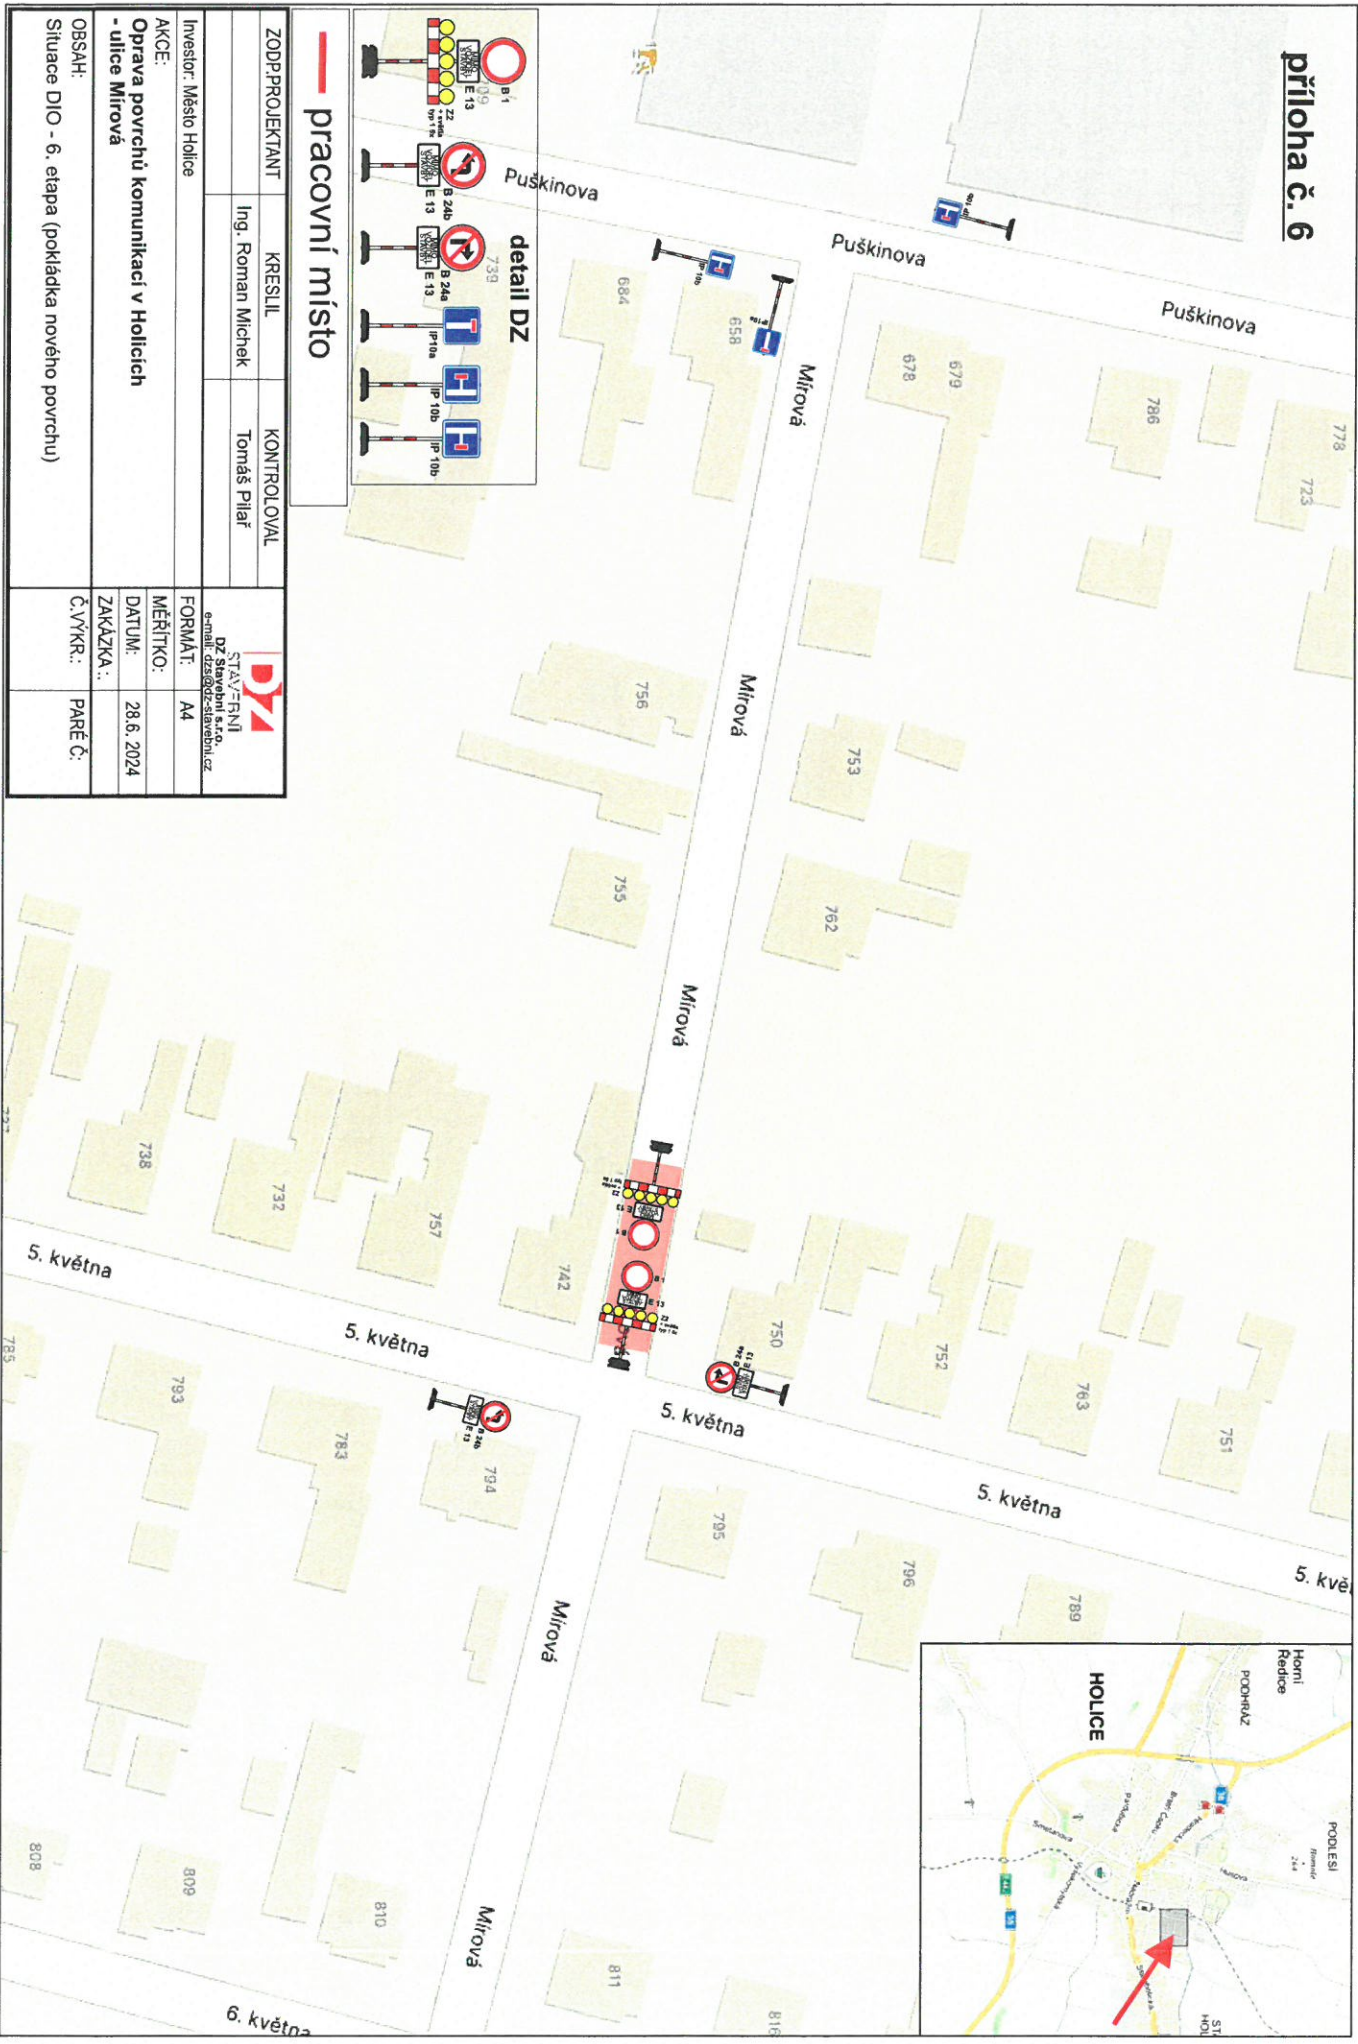

ZODP.PROJEKTANT	KRESLIL	KONTROLOVAL	 STAVBY=RN DZ Stavby a.s. e-mail: stavby@stavbyrn.cz
	Ing. Roman Michčok	Tomáš Pilar	
Investor: Město Holice			FORMÁT: A4
AKCE: Oprava povrchů komunikací v Holicích - ulice Mírová			MĚŘITKO: 1:100
			DATUM: 28.6.2024
			ZAKÁZKA: .
OBSAH: Situace DIO - 6. etapa (pokládka nového povrchu)			Č.VÝKR.: PARÉ Č: