


NÁVRH DIO

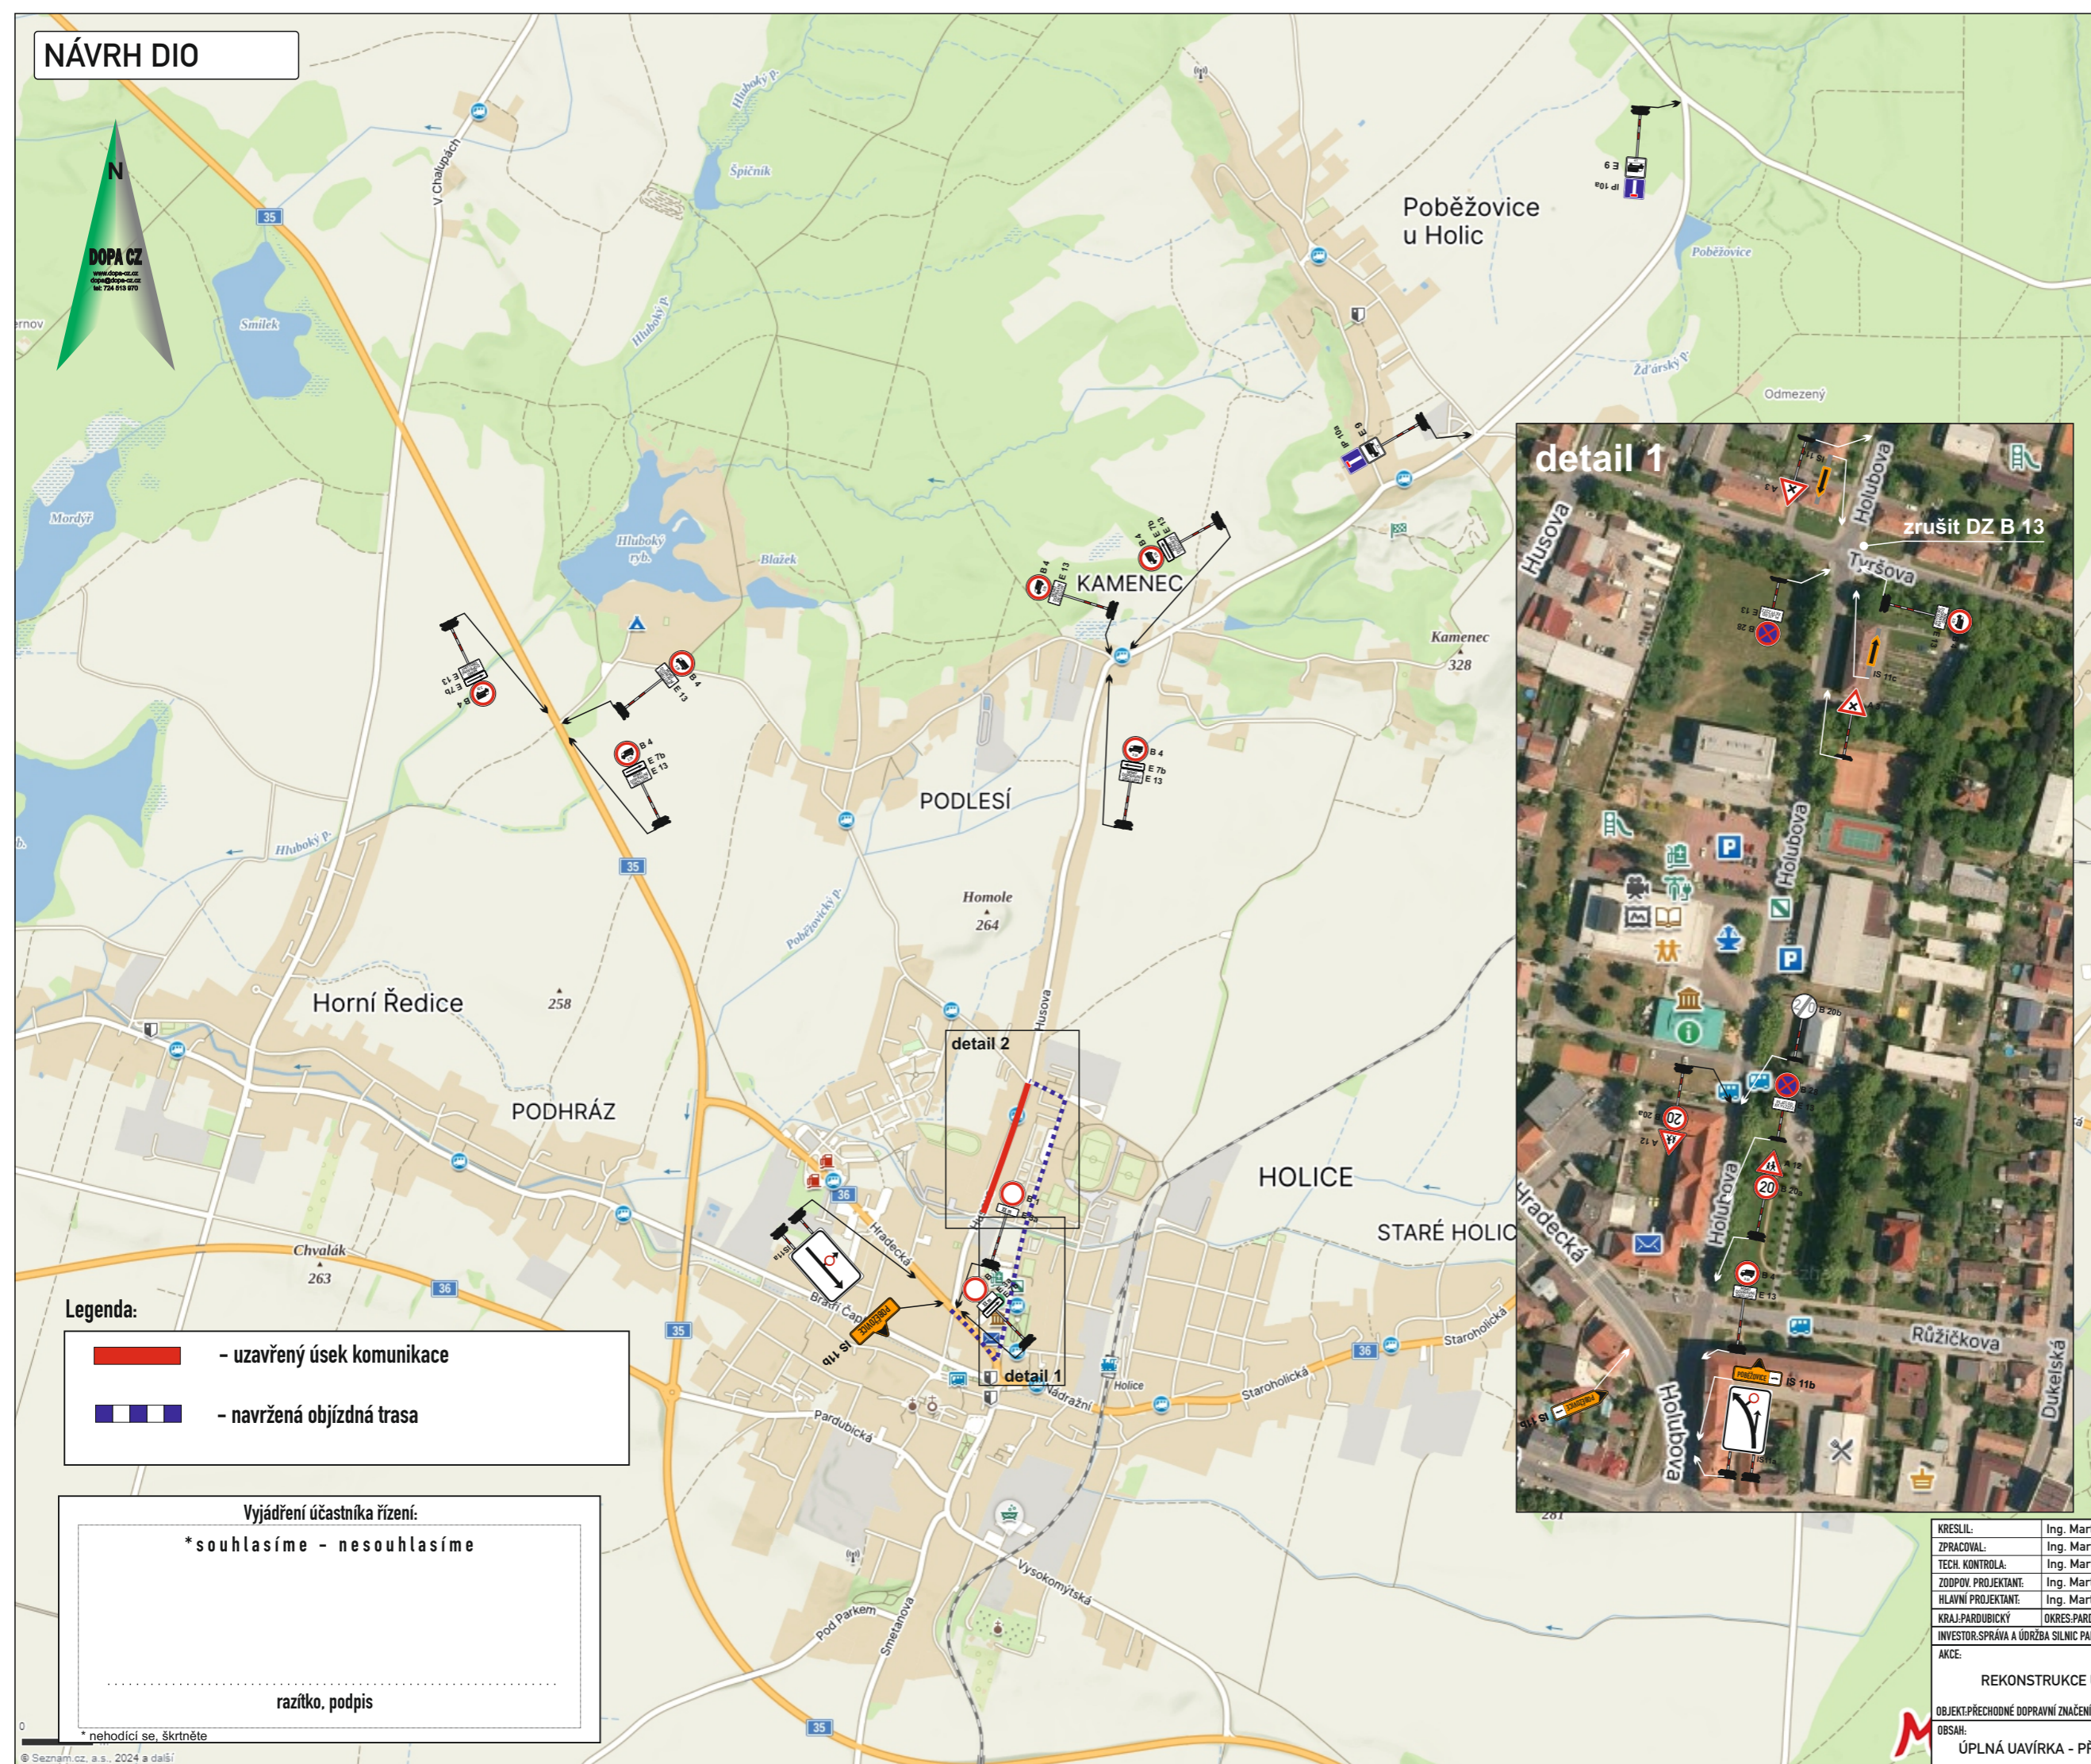

Legenda:

- uzavřený úsek komunikace
- navržená objízdná trasa

Vyjádření účastníka řízení:

*souhlasíme - nesouhlasíme

.....

razítko, podpis

KRESLIL:	Ing. Martin Žalud			
ZPRACOVAL:	Ing. Martin Žalud			
TECH. KONTROLA:	Ing. Martin Žalud			
ZODPOV. PROJEKTANT:	Ing. Martin Žalud			
HLAVNÍ PROJEKTANT:	Ing. Martin Žalud			
KRAJ: PARDUBICKÝ	OKRES: PARDUBICE	OBEC: HOLICE	STUPĚŇ:	REALIZAČNÍ
INVESTOR: SPRÁVA A ÚDRŽBA SILNIC PARDUBICKÉHO KRAJE			ZAKÁZKA ČÍSLO:	D 24092
AKCE:			ARCHIVNÍ ČÍSLO:	
REKONSTRUKCE UL. HUSOVA, HOLICE			DATUM:	08/2024
OBJEKT: PŘECHODNÉ DOPRAVNÍ ZNAČENÍ			FORMÁT:	A 3
OBSAH:			MĚŘÍTKO:	--
ÚPLNÁ UAVÍRKA - PŘEHLEDNÁ SITUACE A DETAL 1			ČÍSLO SOUPRAVY:	A
			ČÍSLO PŘÍLOHY:	1

