


2.2 SITUACE DOPRAVNÍHO ZNAČENÍ km 1,000 - 2,200
M 1 : 1 000

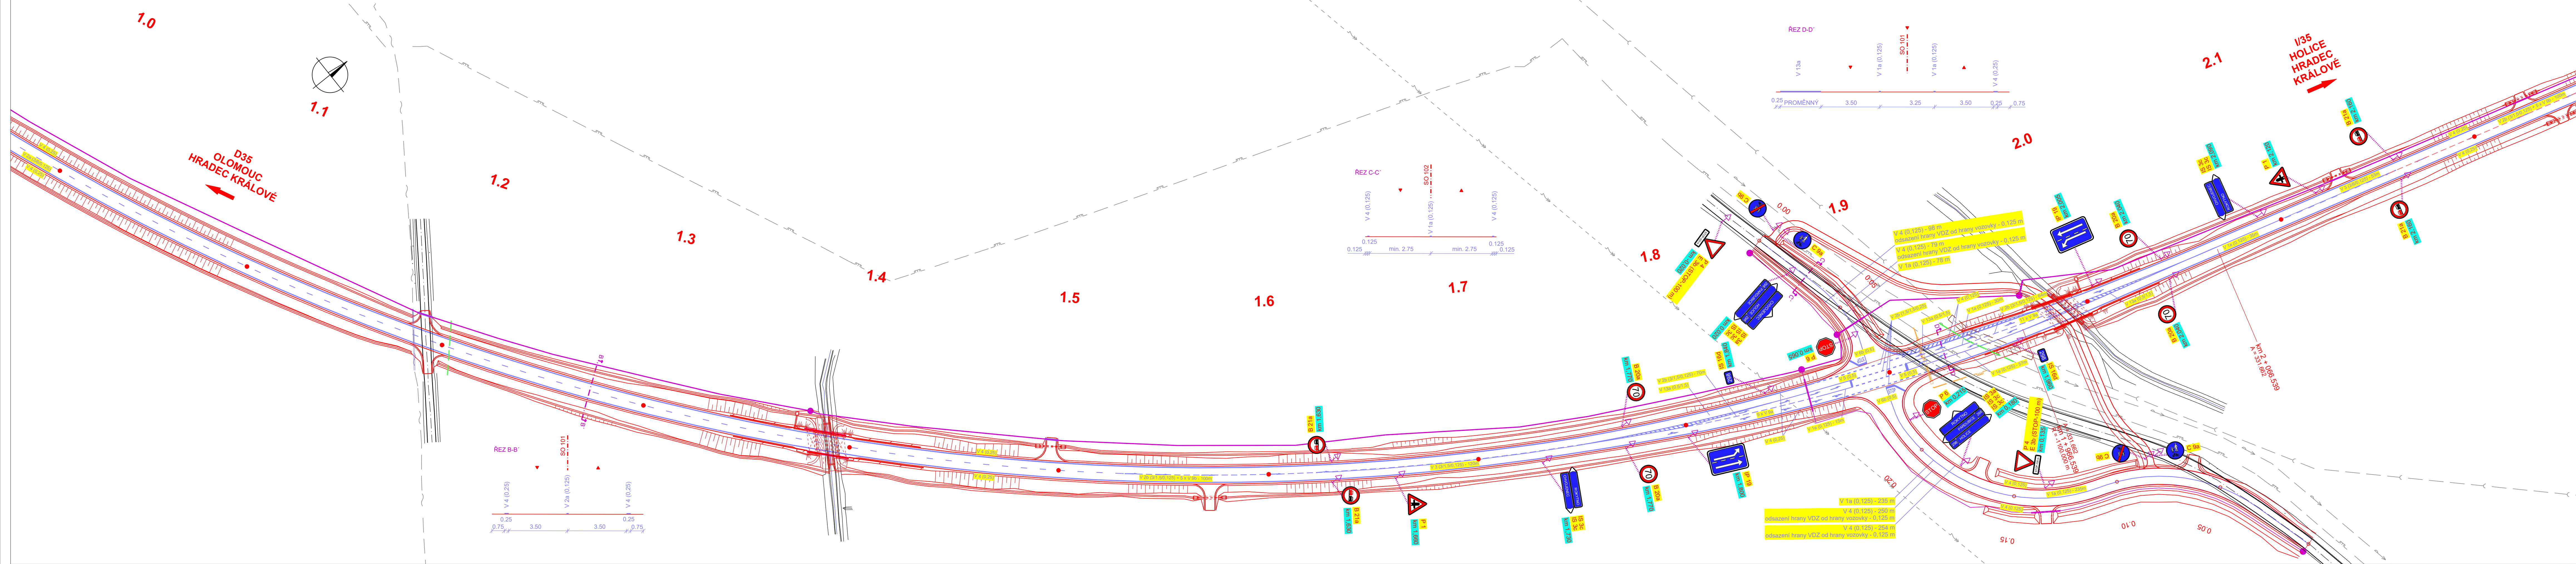

Číslo	Text změny - odůvodnění	Datum	Podpis

Souřadnicový systém: S-JTSK
 Výškový systém: Bpv

Název stavby:	PROPOJENÍ SILNIC D35 a I/35 ROKYTNO - BÝŠŤ	Číslo objektu:	SO 107
---------------	---------------------------------------------------	----------------	---------------

Objednatel stavby:	Správa a údržba silnic Pardubického kraje Doubravice 98 533 53 Pardubice	Razítko:	
Kontroloval:		Datum:	
Podpis:			

Zhotovitel stavby:	STRABAG a.s. Kačírkova 982/4 158 00 Praha 5 - Jinonice	Razítko:	
Kontroloval:		Datum:	
Podpis:			

Koordinátor RDS:	Valbek, spol. s r.o. Vaňurova 505/17 460 07 Liberec 3	Razítko:	
Kontroloval:		Datum:	
Podpis:			

Valbek	Vypracoval		Zak. číslo	22L113006	
	Zodp. projektant	ING. L. H. HUMHALOVÁ	Datum	04/2024	
	Tech. kontrola	ING. T. KLIMENT	Stupeň	RDS	
	Název SO	TRVALÉ DOPRAVNÍ ZNAČENÍ	Počet formátů	7 x A4	
Zhotovitel:	Valbek, spol. s r.o. Vaňurova 505/17 460 07 Liberec 3	Příloha	SITUACE DOPRAVNÍHO ZNAČENÍ km 1,000 - 2,200	Č. přílohy	Paré
				2.2	