
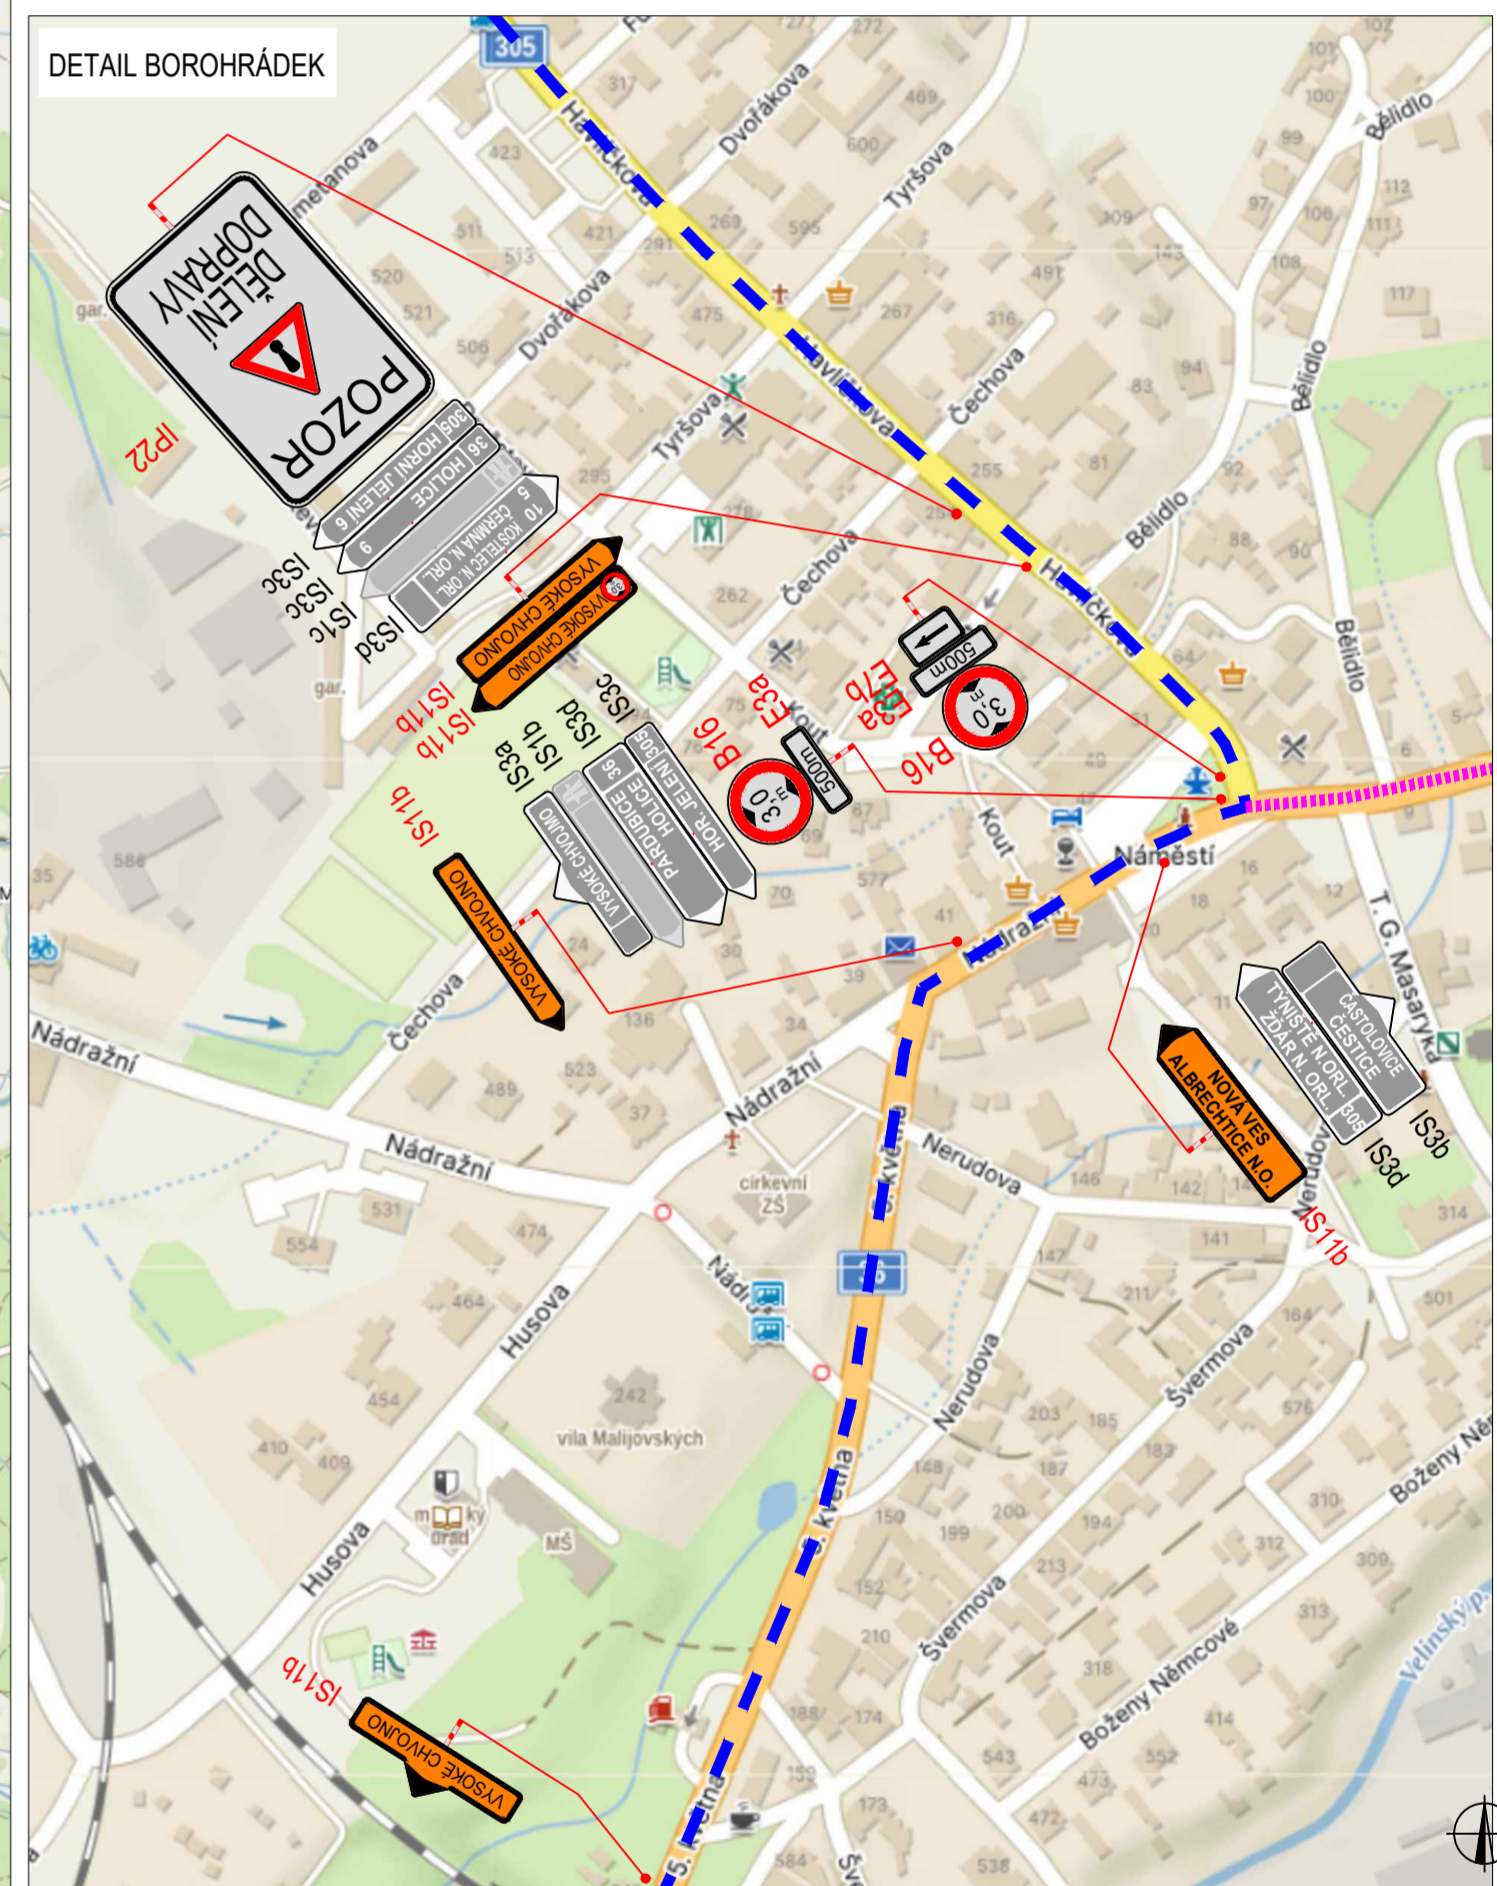


CELKOVÁ SITUACE OBJÍZDNÉ TRASY

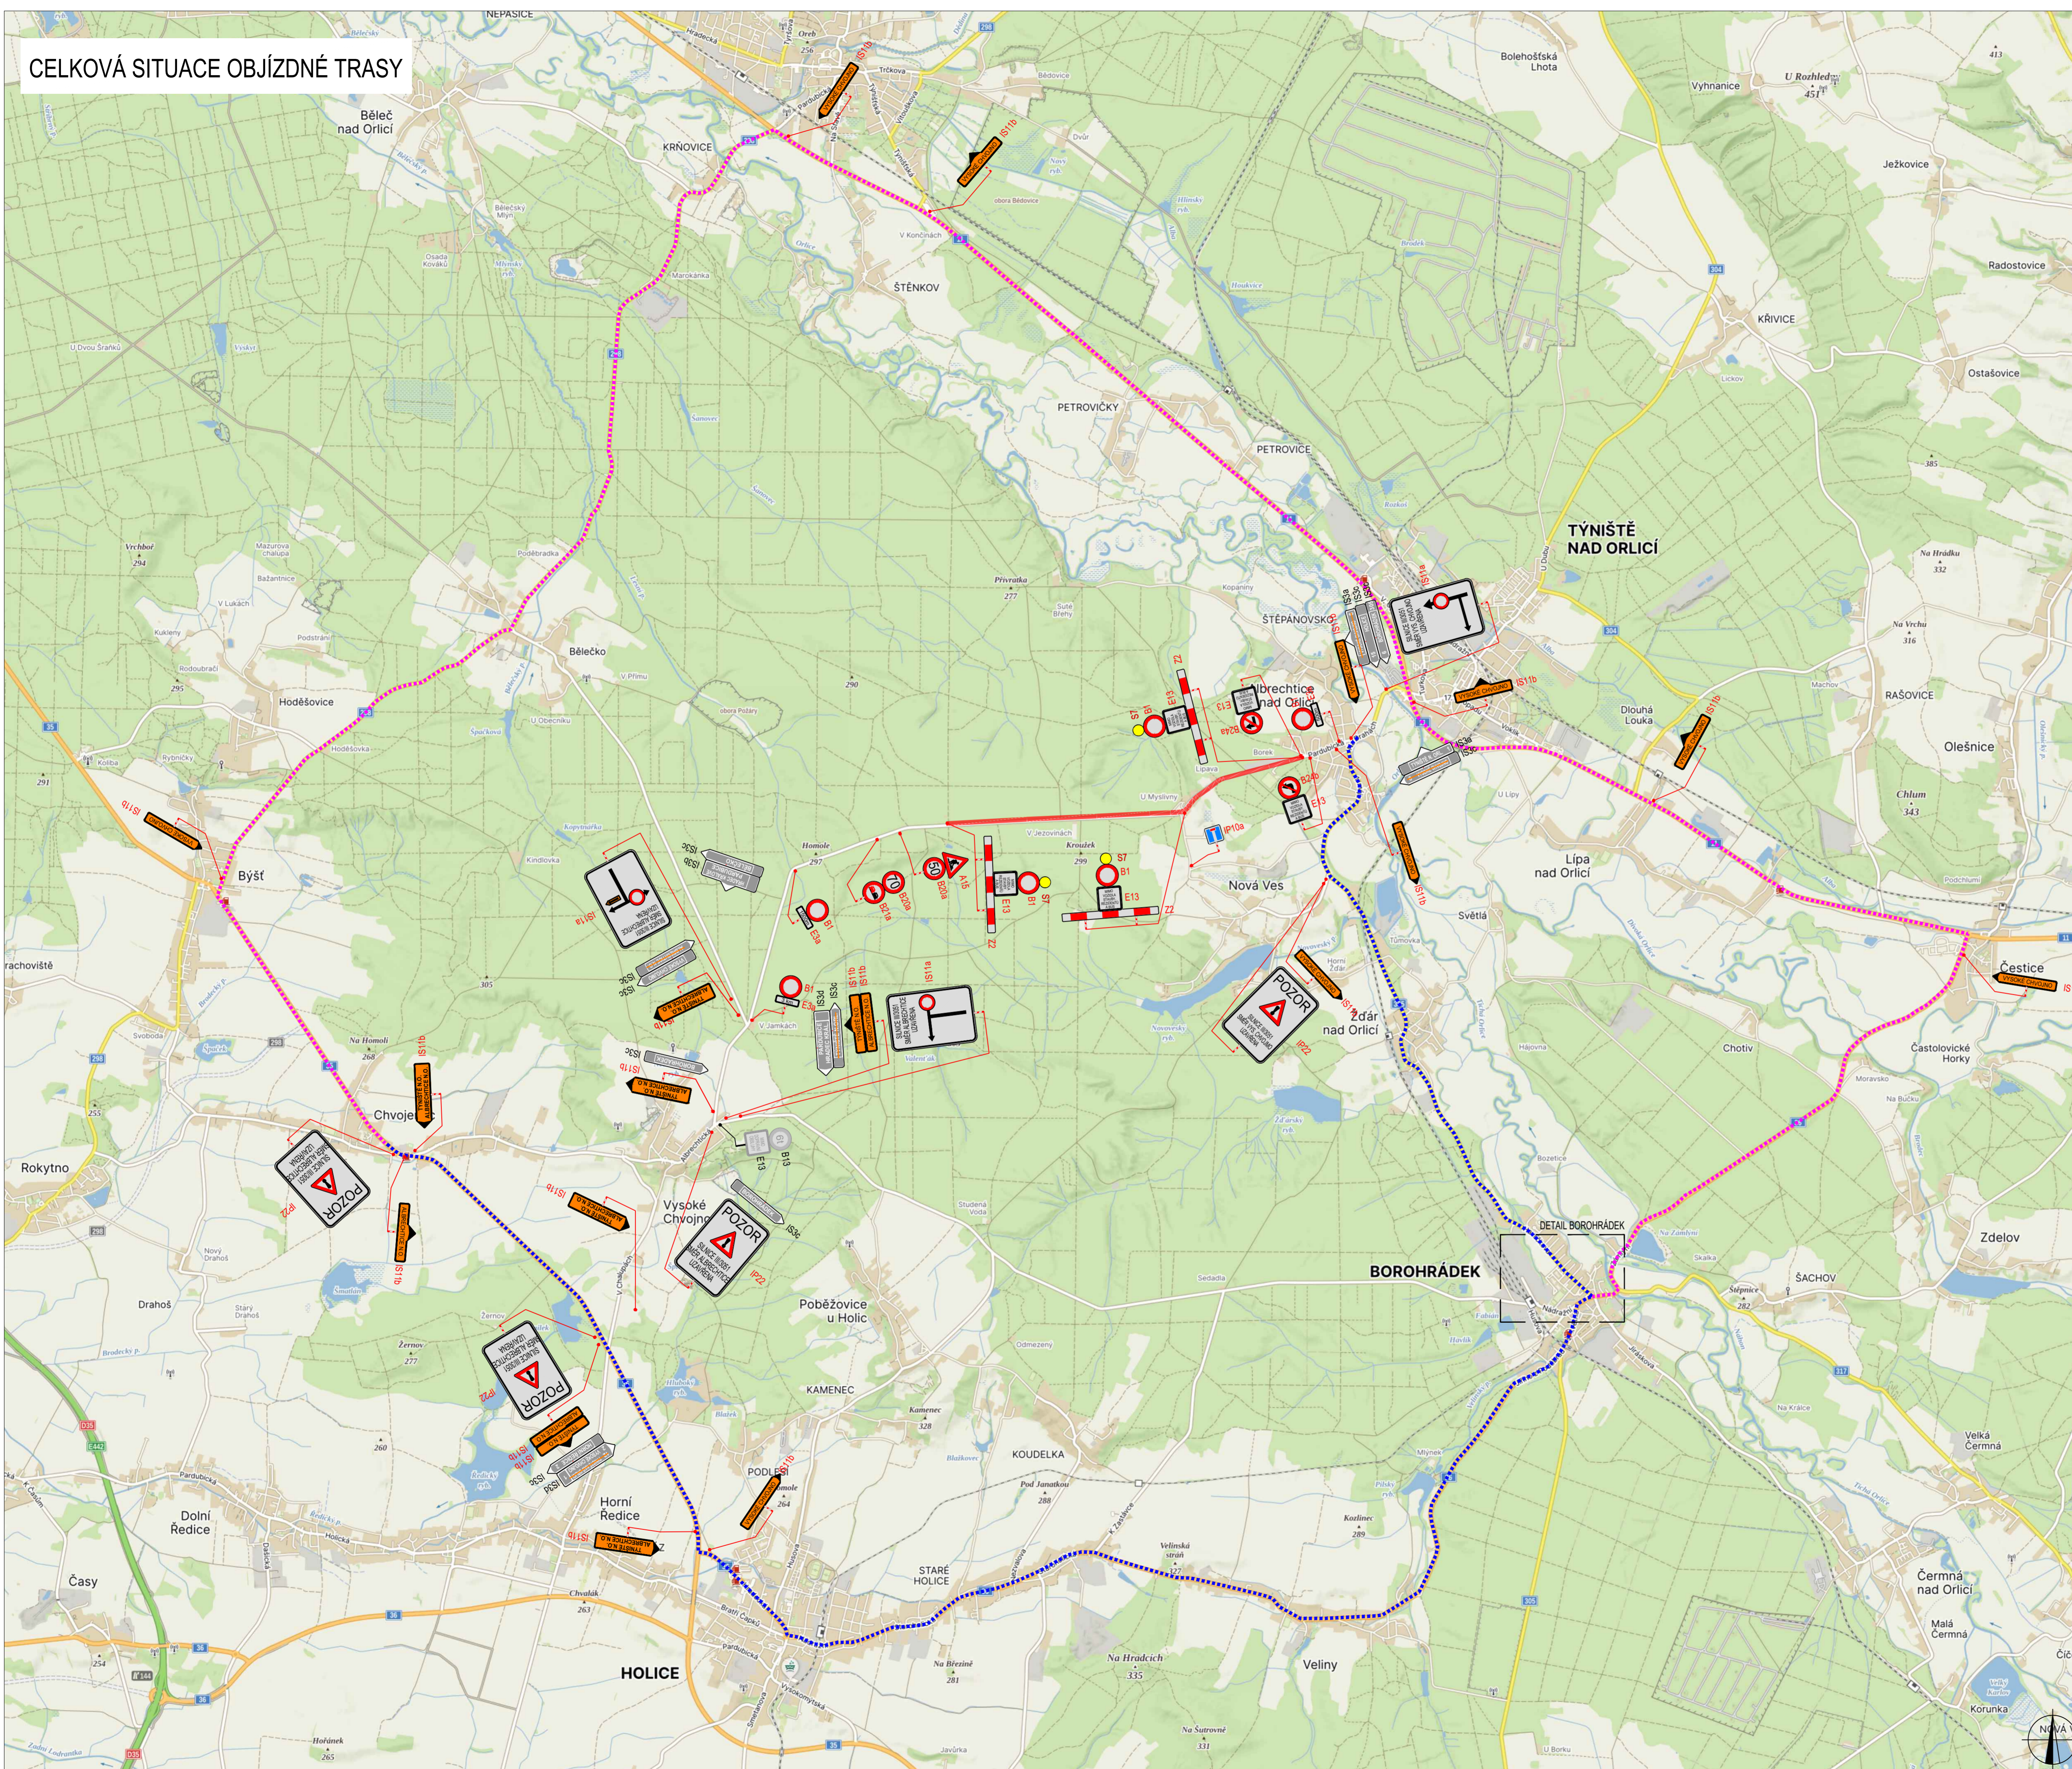

LEGENDA

	TRVALÉ SVISLÉ DOPRAVNÍ ZNAČENÍ		UZAVÍRKA
	DOČASNÉ ZNEPLATNĚNÉ TRVALÉ DOPRAVNÍ ZNAČENÍ		OBJÍZDNÁ TRASA PRO VOZIDLA DO 3m
	NAVŘÍZENÉ PŘECHODNÉ DOPRAVNÍ ZNAČENÍ		OBJÍZDNÁ TRASA PRO VOZIDLA NAD 3m

Pozn.: Dopavní značení v rozporu s objízdou trasou bude zneplatněno.

ZODPOVĚDNÝ PROJEKTANT:	Richard Peška		 VYZNAČ, s.r.o. Sránská 5113/1, 586 01 Jihlava	
VYPRACOVAL:	Tomáš Kalvoda			
KONTROLOVAL:	Lukáš Beránek			
NÁZEV STAVBY:	III/3051 Albrechtice nad Orlicí - hranice okresu okres Rychnov nad Kněžnou, Královéhradecký kraj, Česko		DATUM:	05/2024
OBSAH:	Situace dopravně-inženýrských opatření		FORMÁT:	3A4
			MĚŘÍTKO:	-
			ČÍSLO PŘÍLOHY:	SOUPRAVA:
			1	