

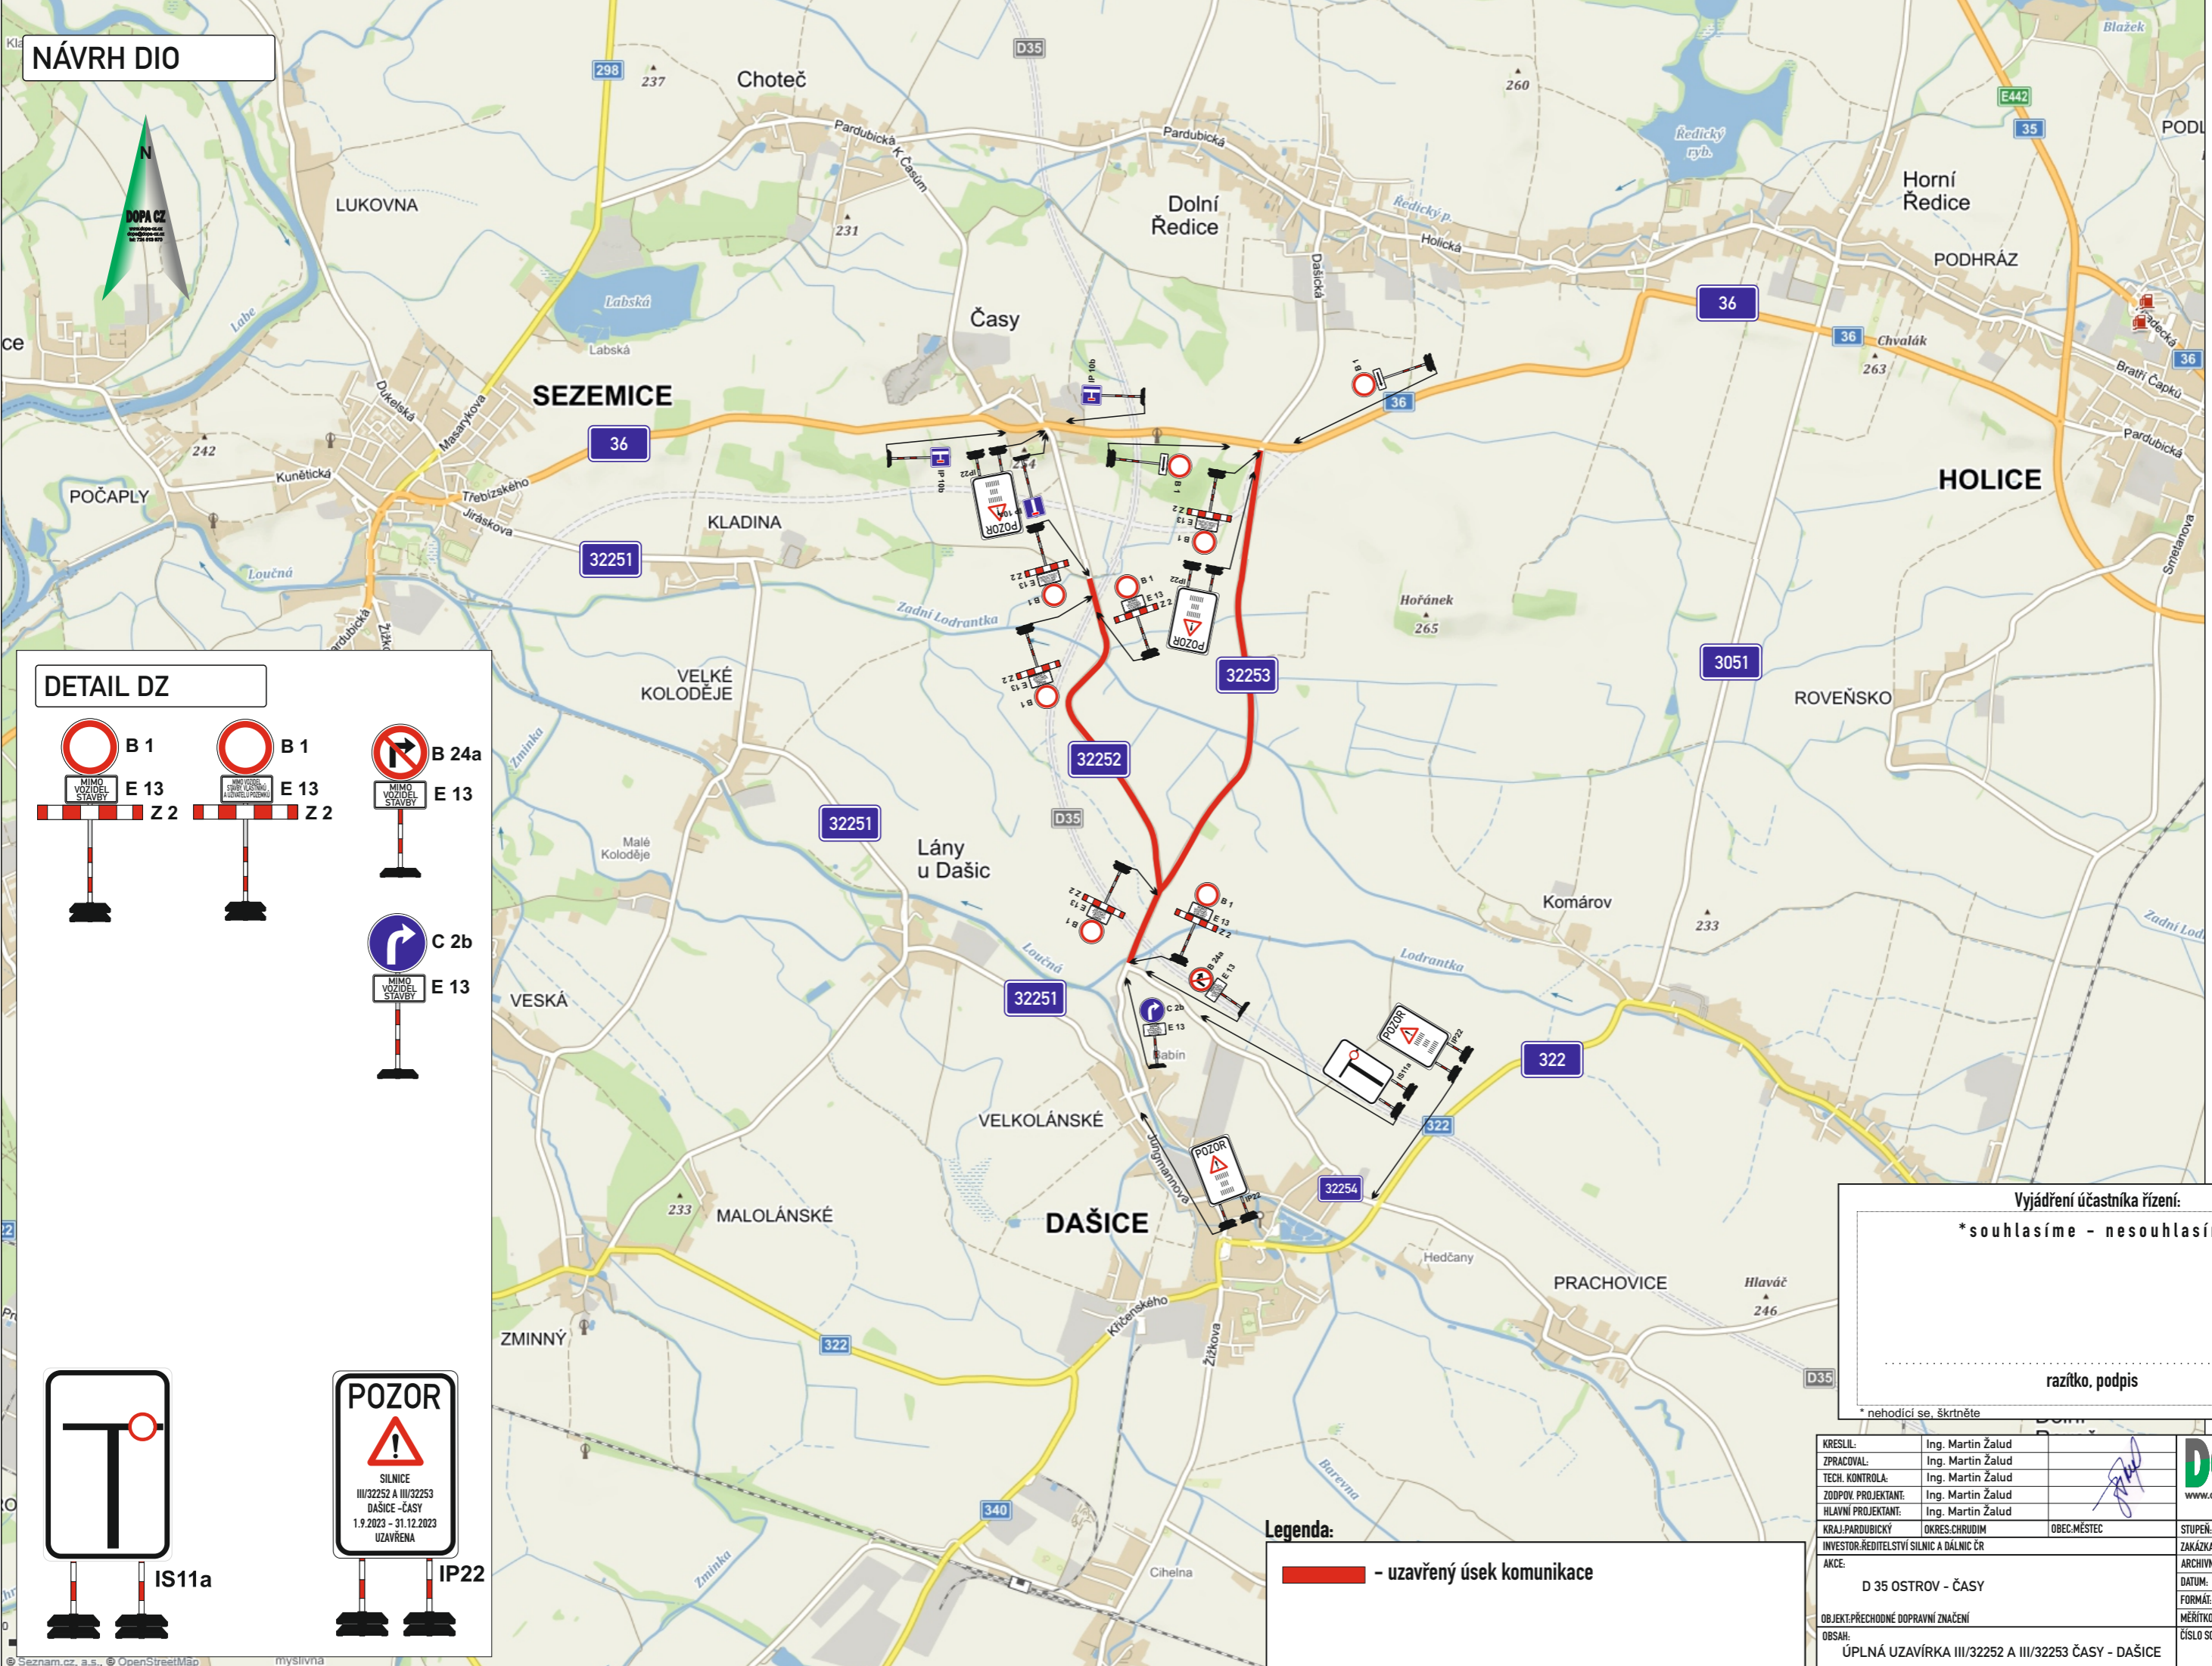


NÁVRH DIO

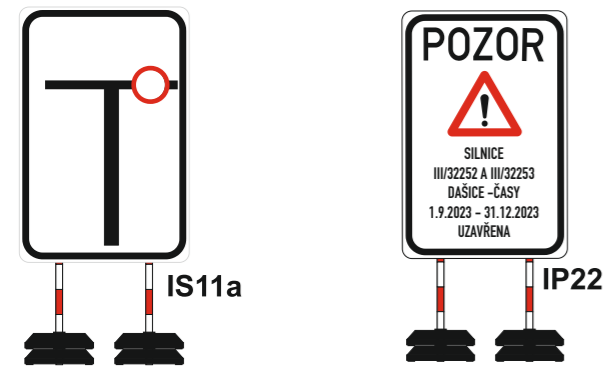

DETAIL DZ

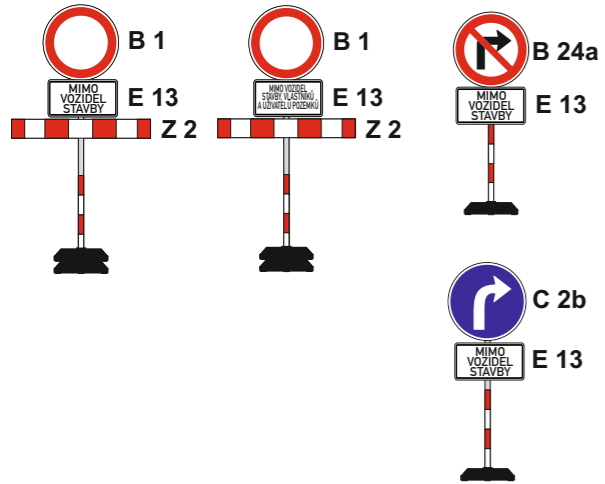

Vyjádření účastníka řízení:
 *souhlasíme - nesouhlasíme

 razítko, podpis
 * nehodící se, škrtněte

KRESLIL:	Ing. Martin Žalud			
ZPRACOVAL:	Ing. Martin Žalud			
TECH. KONTROLA:	Ing. Martin Žalud			
ZODPOV. PROJEKTANT:	Ing. Martin Žalud			
HLAVNÍ PROJEKTANT:	Ing. Martin Žalud			
KRAJ: PARUBICKÝ	OKRES: CHRUDIM	OBEC: MĚSTEC	STUPEŇ:	REALIZAČNÍ
AKCE:	D 35 OSTROV - ČASY		ZAKÁZKA ČÍSLO:	D 23084
INVESTOR: ŘEDITELSTVÍ SILNIC A DÁLNIC ČR			ARCHIVNÍ ČÍSLO:	
OBJEKT: PŘECHODNÉ DOPRAVNÍ ZNAČENÍ			DATUM:	08/2023
OBSAH: ÚPLNÁ UZAVÍRKA III/32252 A III/32253 ČASY - DAŠICE			FORMÁT:	A3
			MĚŘÍTKO:	---
			ČÍSLO SOUPRAVY:	ČÍSLO PŘÍLOHY:
			A	1

Legenda:
 - uzavřený úsek komunikace